
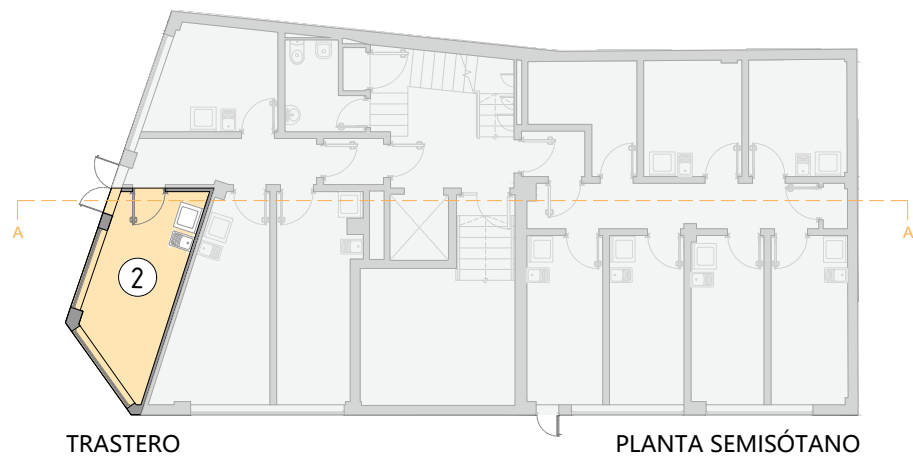


INITIUM La Laguna

Planta Baja. VIVIENDA 1A

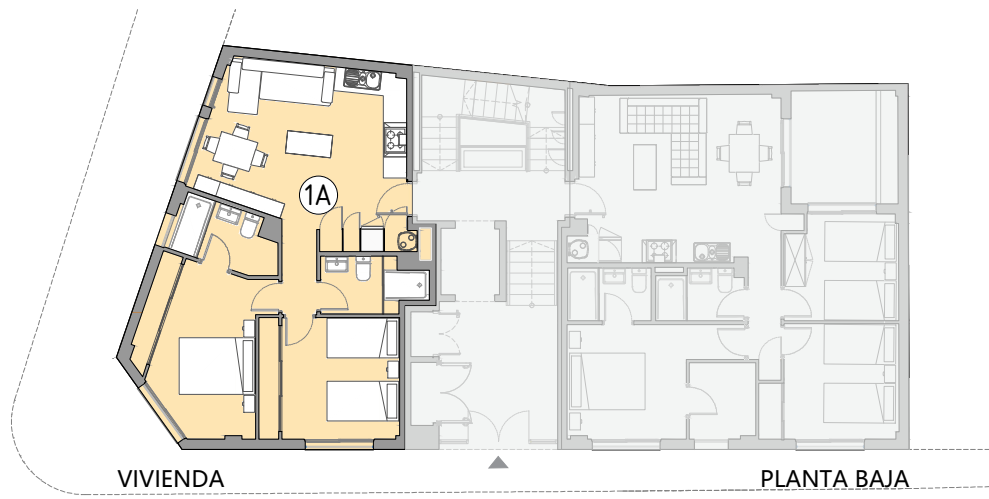




VIVIENDA:

SUPERFICIE ÚTIL:	58,42 m ²
1 Cocina, estar-comedor:	23,32 m ²
2 Dormitorio 1:	11,37 m ²
3 Dormitorio 2:	10,05 m ²
4 Baño 1:	4,22 m ²
5 Baño 2:	3,81 m ²
6 Pasillo:	2,22 m ²
7 Armario 1:	1,72 m ²
8 Armario 2:	1,71 m ²

SUPERFICIE CONSTRUIDA: 68,90 m²

TRASTERO:




SUPERFICIE ÚTIL:	11,56 m ²
SUPERFICIE CONSTRUIDA:	13,82 m ²

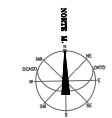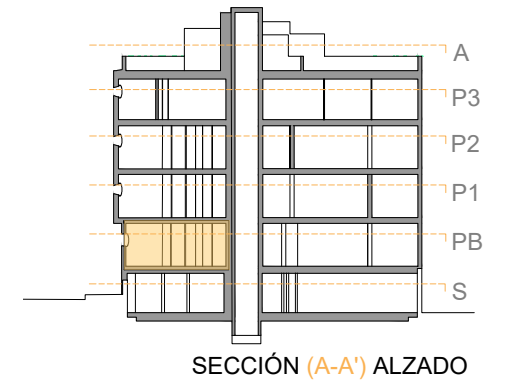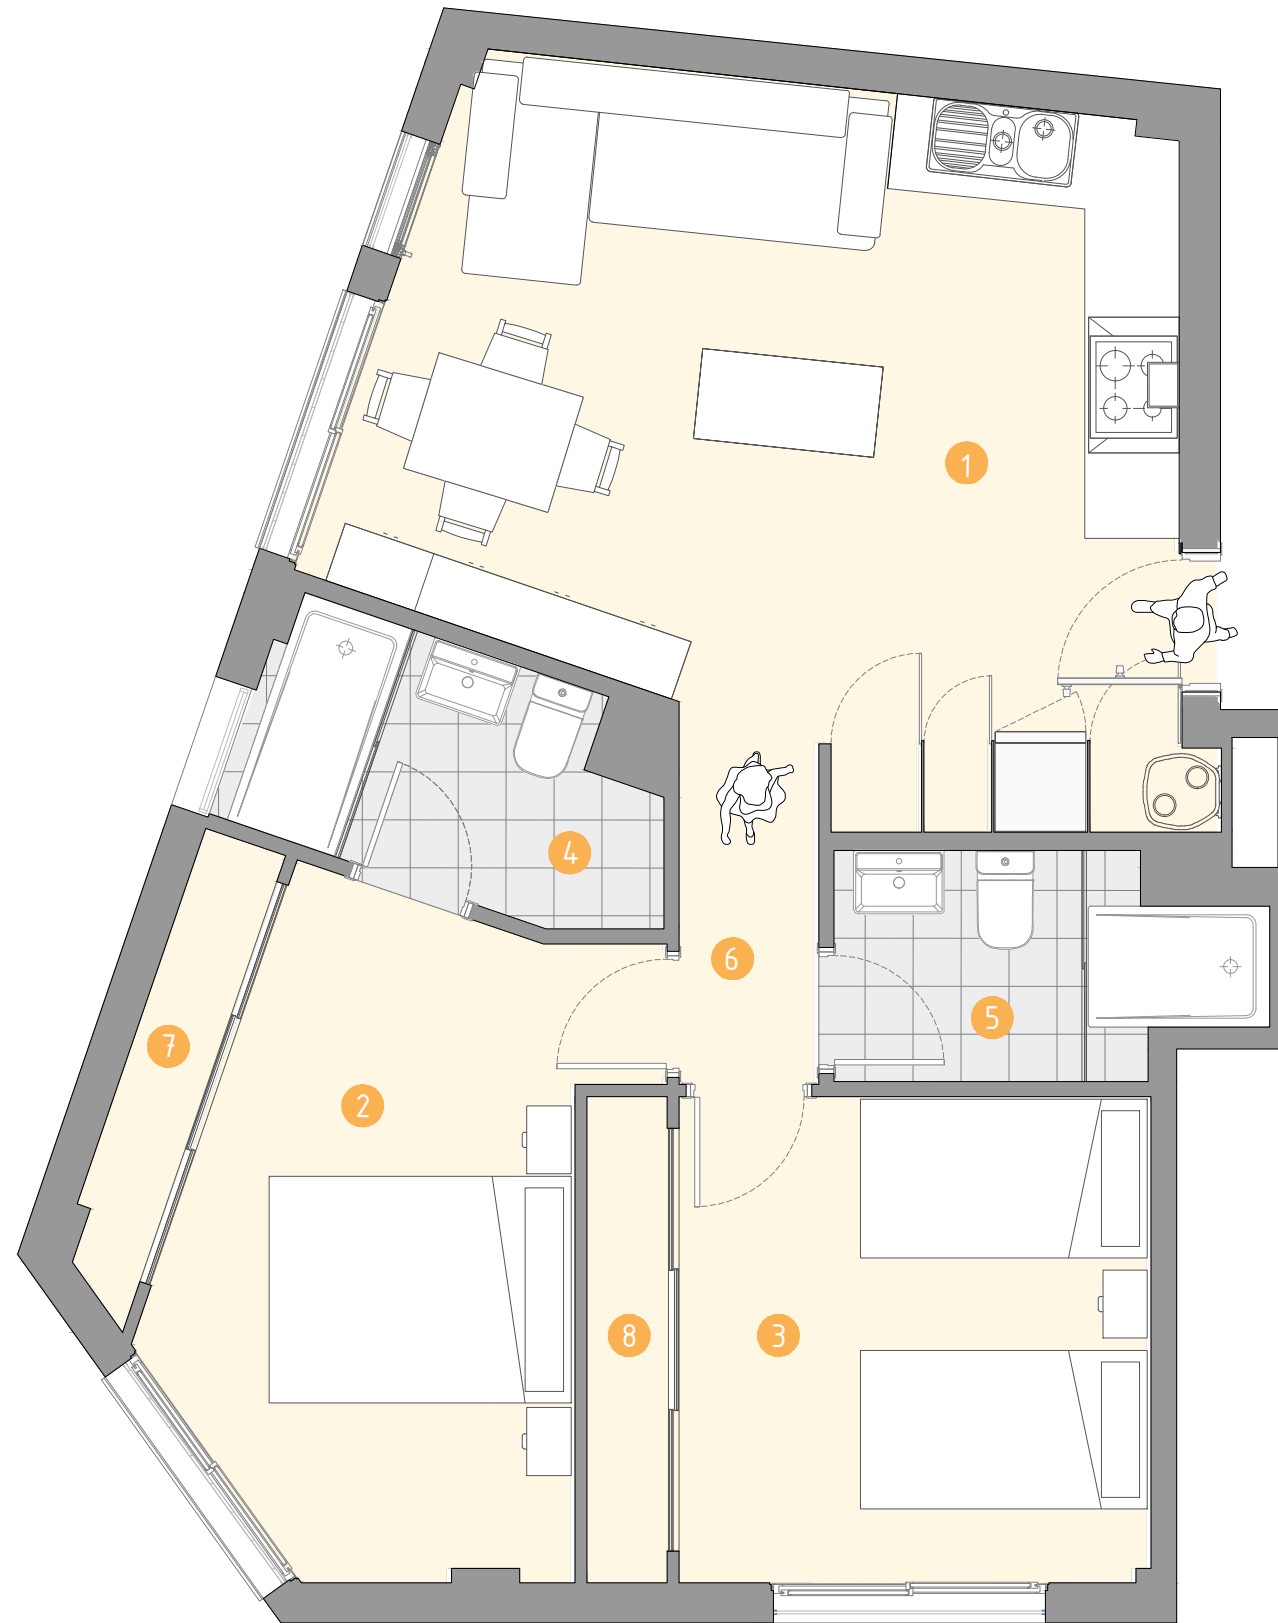


Escala 1/25

INITIUM La Laguna

Planta Baja. VIVIENDA 1B

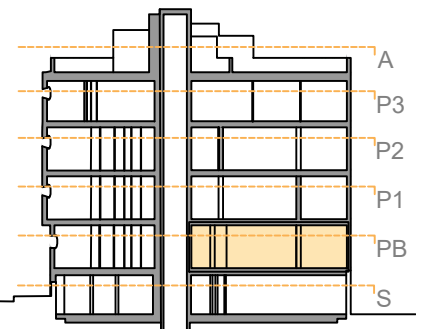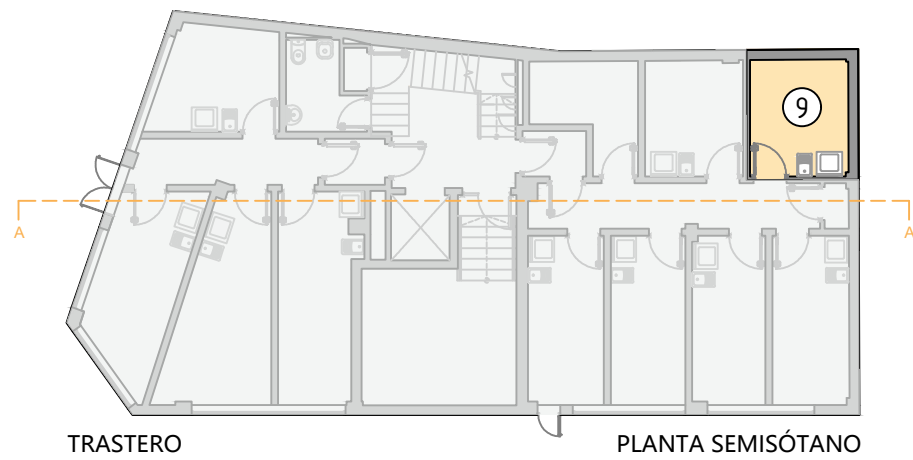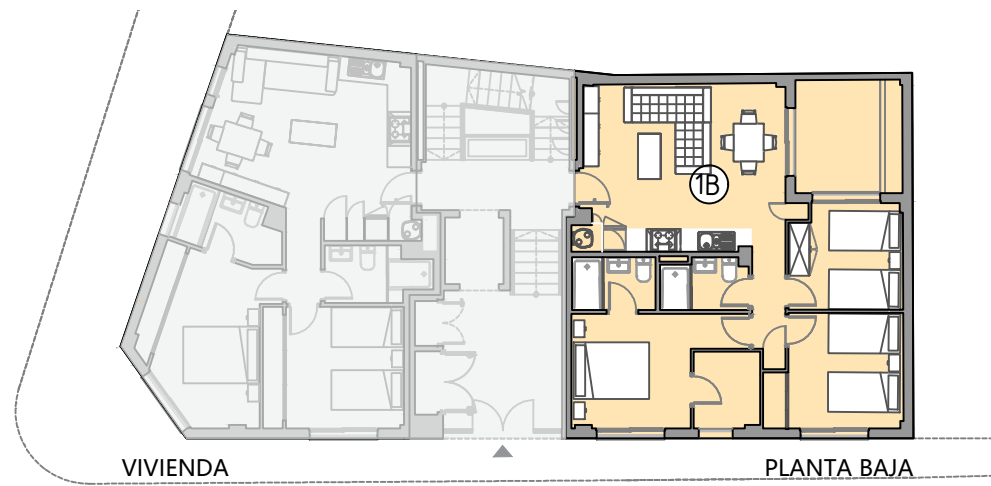

SECCIÓN (A-A') ALZADO

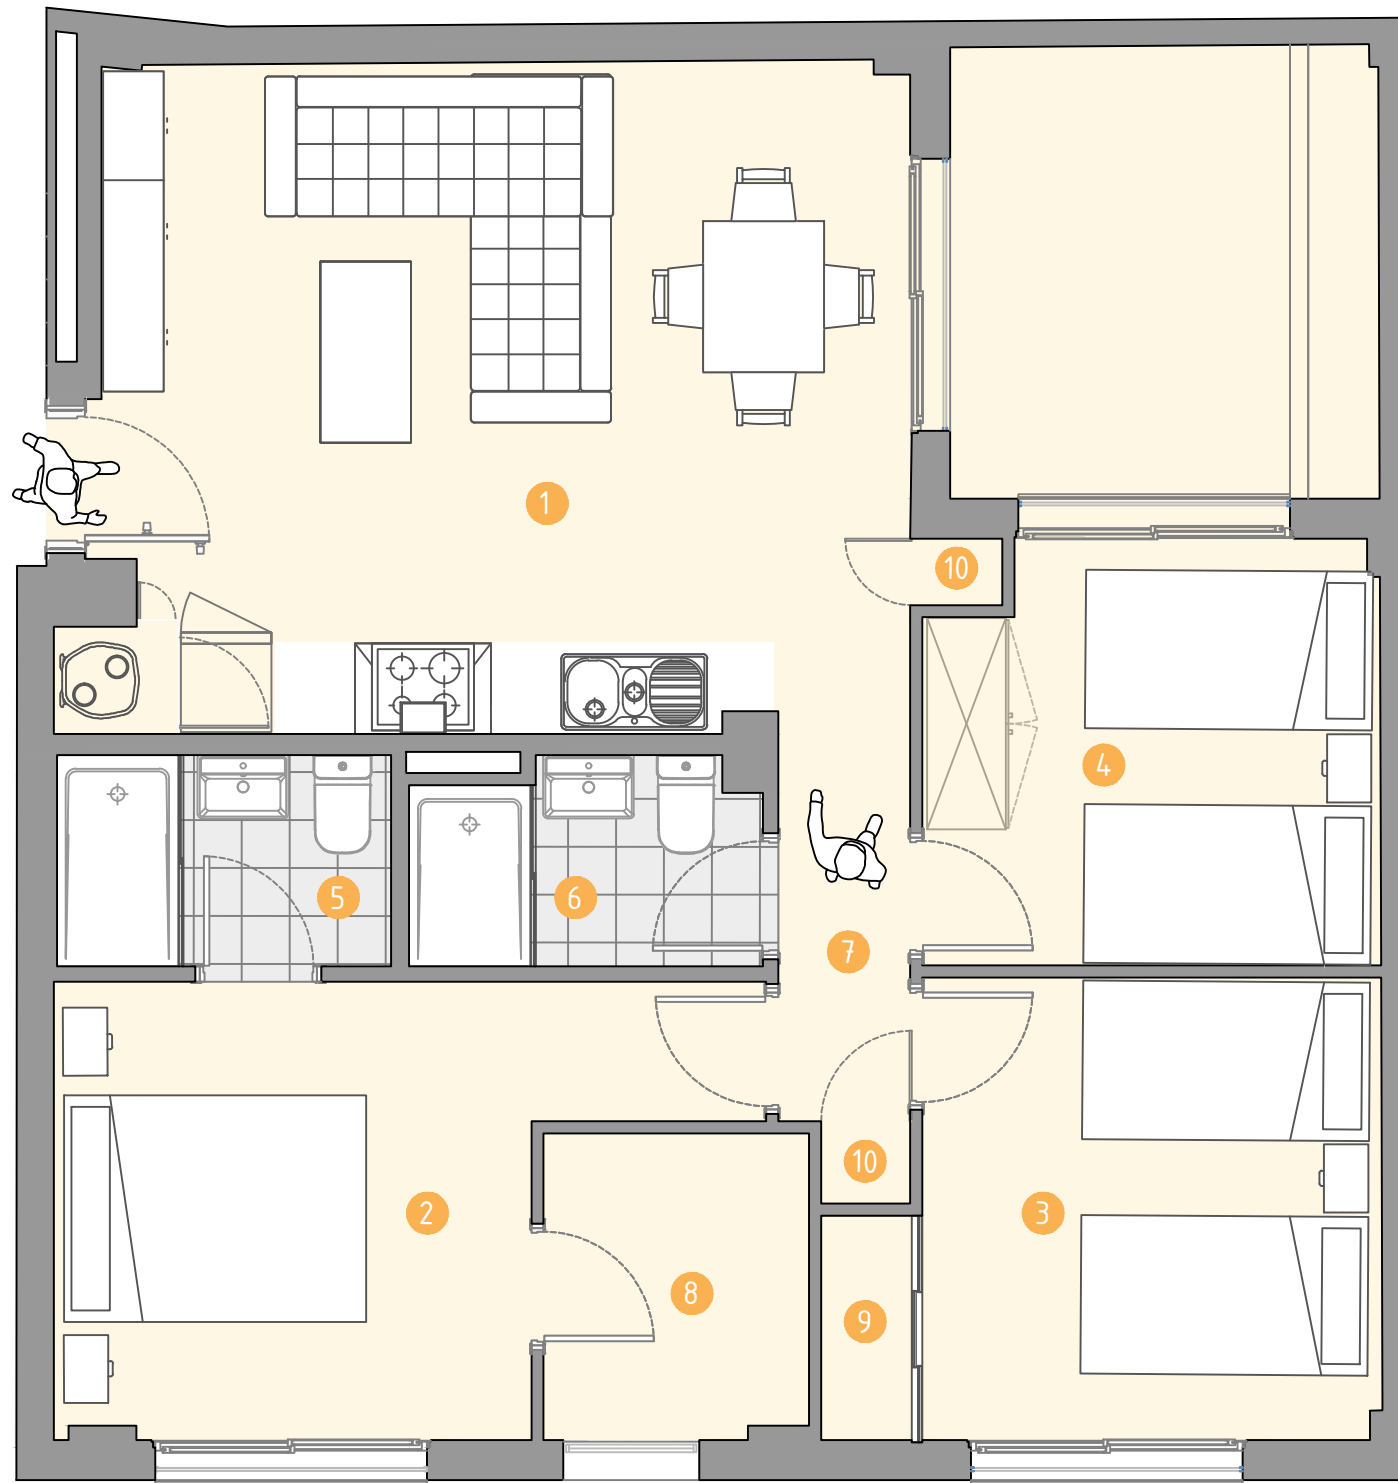

VIVIENDA:


SUPERFICIE ÚTIL:	65,90 m ²
1 Cocina, estar-comedor:	23,83 m ²
2 Dormitorio 1:	10,99 m ²
3 Dormitorio 2:	9,30 m ²
4 Dormitorio 3:	8,24 m ²
5 Baño 1:	3,10 m ²
6 Baño 2:	3,05 m ²
7 Pasillo:	2,37 m ²
8 Vestidor:	3,53 m ²
9 Armario:	0,90 m ²
10 Almacenaje:	0,59 m ²
SUPERFICIE CONSTRUIDA:	78,09 m ²

PATIO:

SUPERFICIE ÚTIL:	8,50 m ²
------------------	---------------------

TRASTERO:


SUPERFICIE ÚTIL:	8,03 m ²
SUPERFICIE CONSTRUIDA:	10,22 m ²

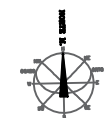

Escala 1/25


INITIUM La Laguna

Planta Primera: VIVIENDA 2A

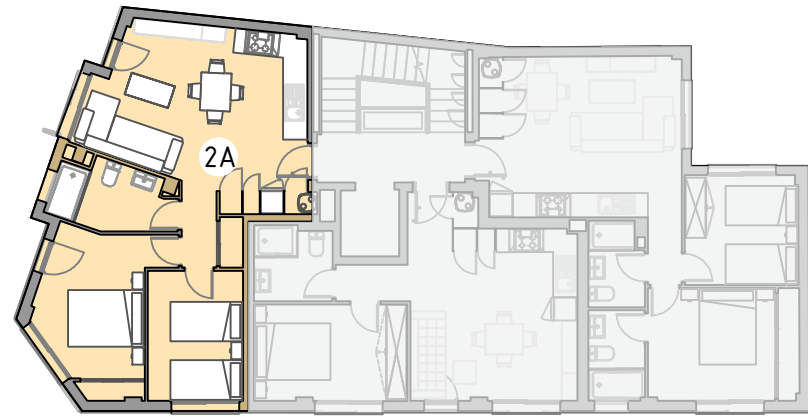

VIVIENDA

PLANTA PRIMERA

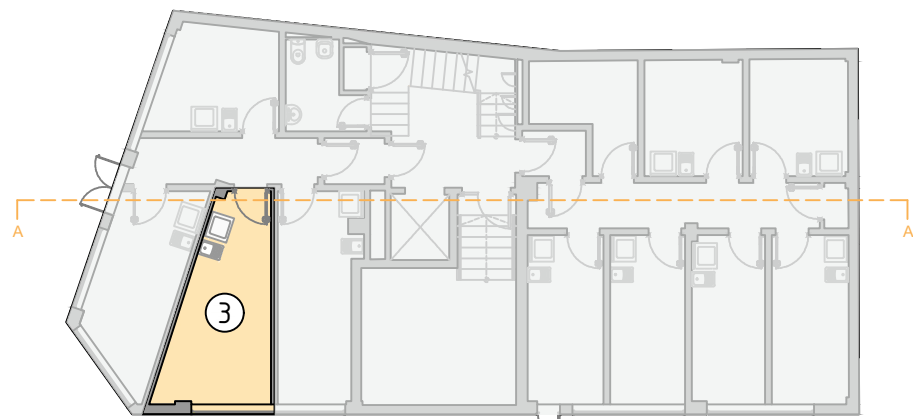

TRASTERO



PLANTA SEMISÓTANO

VIVIENDA:

SUPERFICIE ÚTIL:	53,03 m ²
1 Cocina, estar-comedor:	24,44 m ²
2 Dormitorio 1:	11,07 m ²
3 Dormitorio 2:	8,68 m ²
4 Baño:	5,17 m ²
5 Pasillo:	2,01 m ²
6 Armario dormitorio:	0,83 m ²
7 Armario pasillo:	0,83 m ²
SUPERFICIE CONSTRUIDA:	62,67 m ²

TRASTERO:

SUPERFICIE ÚTIL:	13,21 m ²
SUPERFICIE CONSTRUIDA:	14,94 m ²

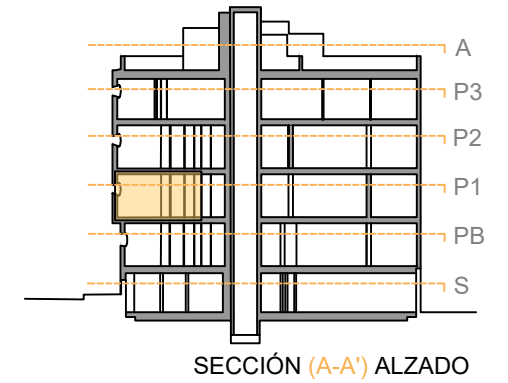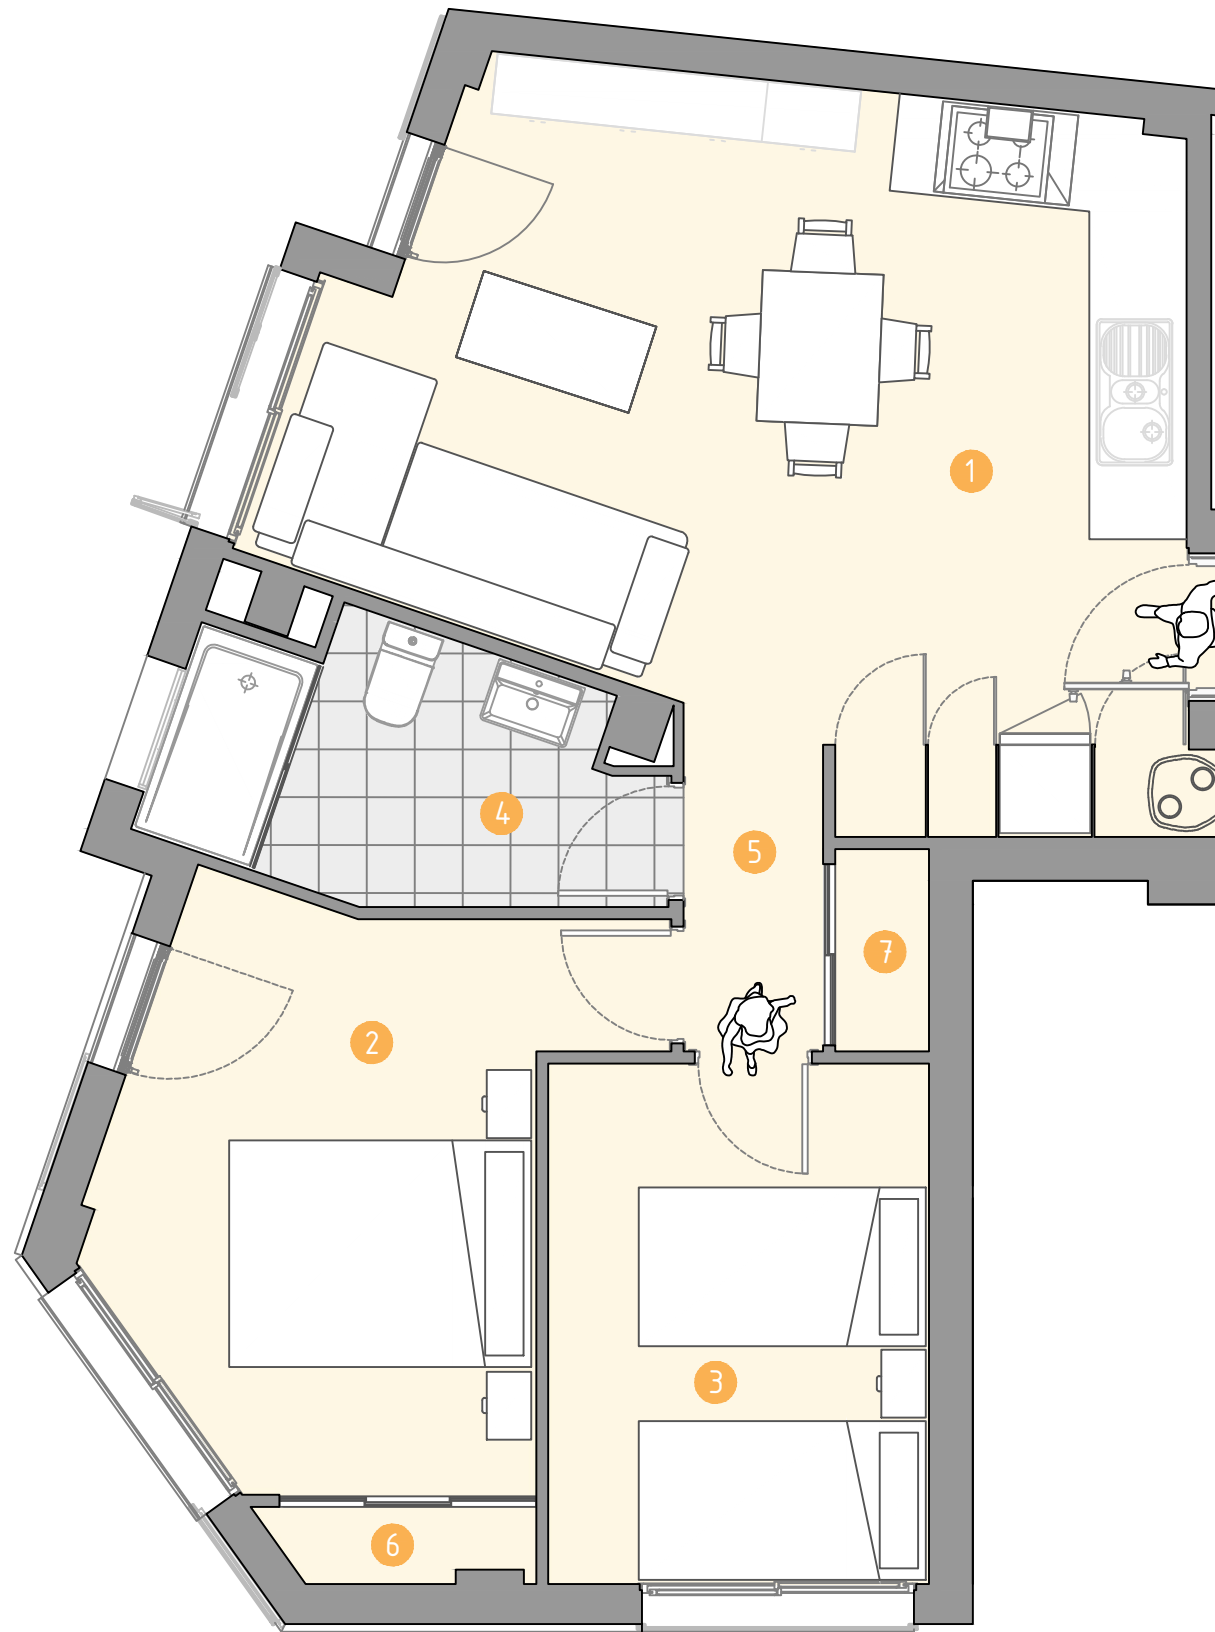





SECCIÓN (A-A') ALZADO



Escala 1/25

INITIUM La Laguna

Planta Primera: VIVIENDA 2B

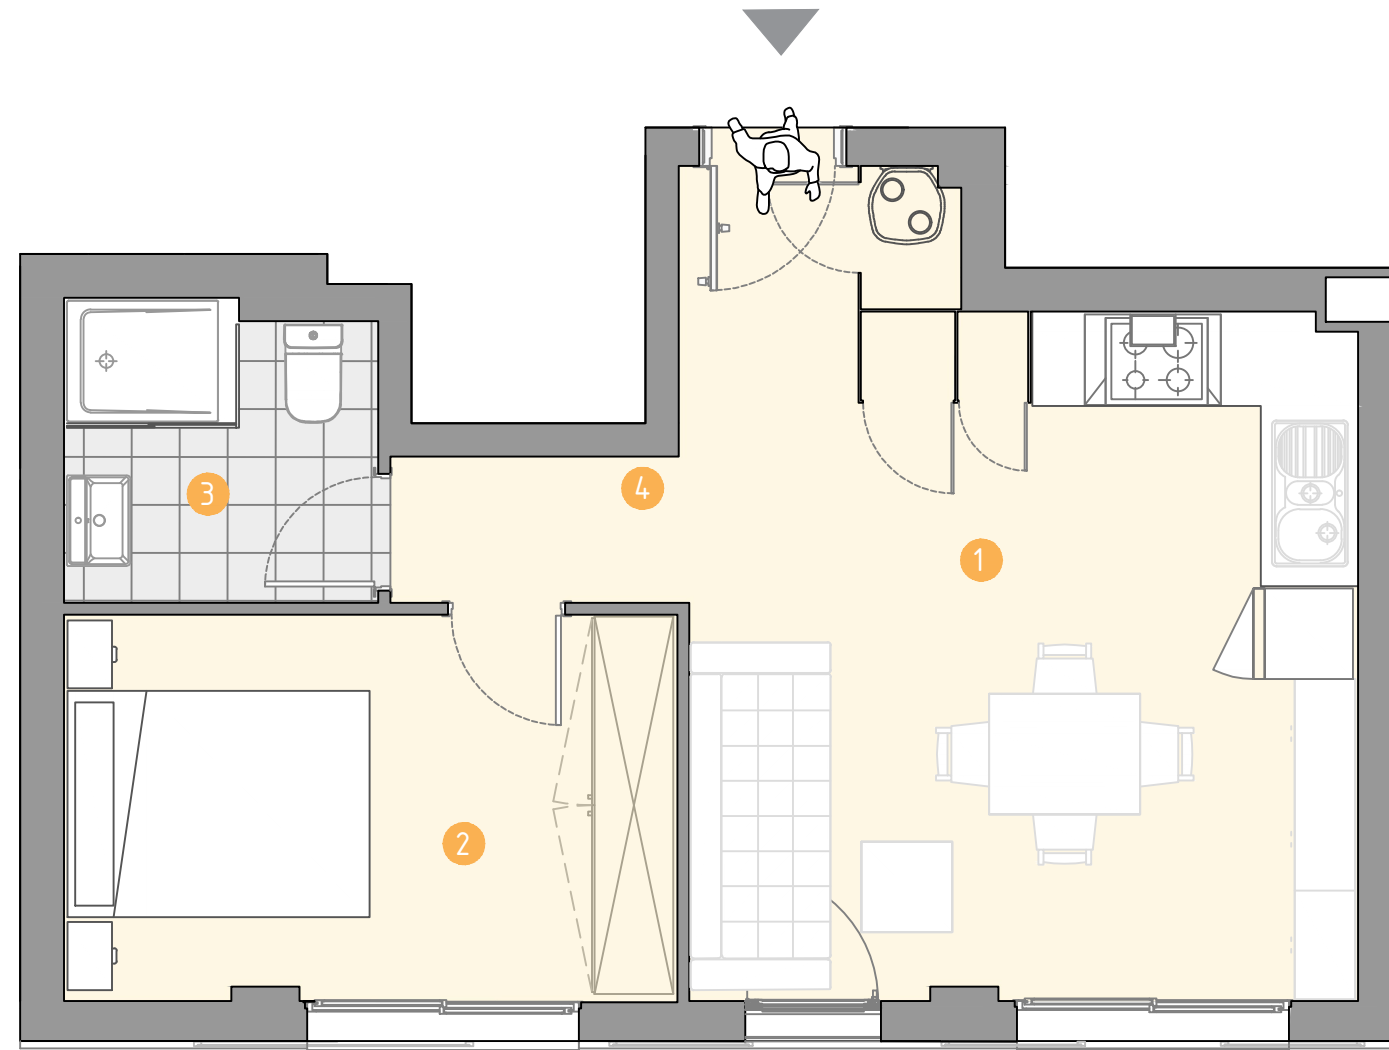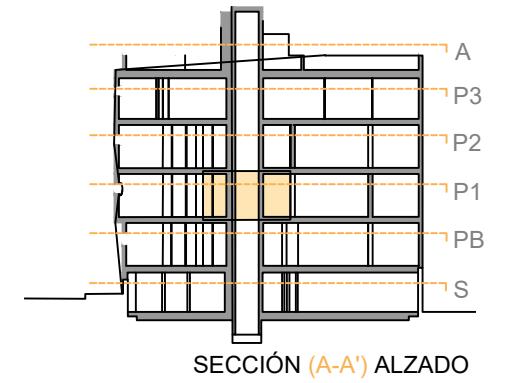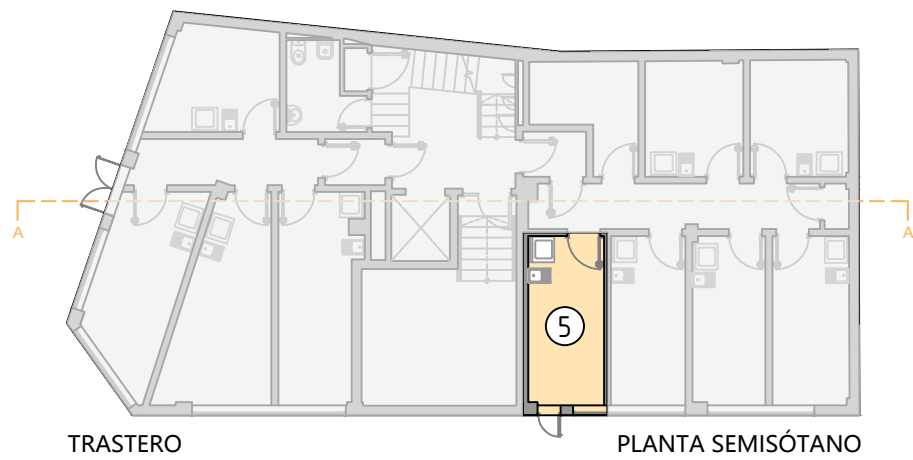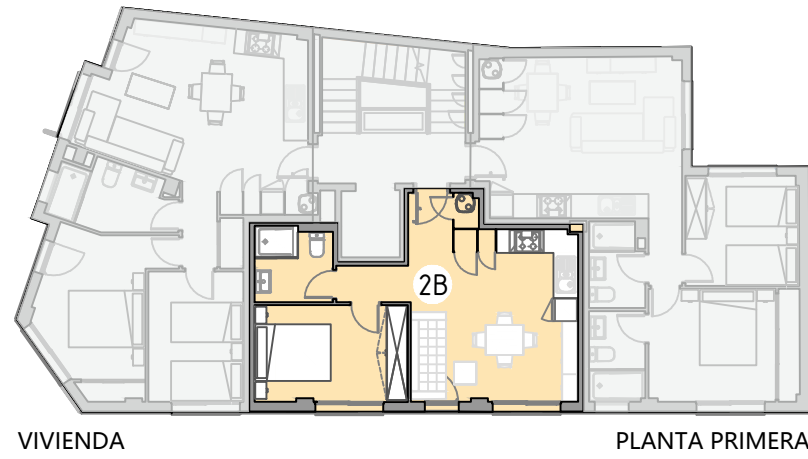

VIVIENDA:

SUPERFICIE ÚTIL:	38,30 m ²
① Cocina, estar-comedor:	22,05 m ²
② Dormitorio:	10,34 m ²
③ Baño:	4,06 m ²
④ Pasillo:	1,85 m ²
SUPERFICIE CONSTRUIDA:	44,43 m ²

TRASTERO:





SUPERFICIE ÚTIL:	9,17 m ²
SUPERFICIE CONSTRUIDA:	10,42 m ²



Escala 1/25

INITIUM La Laguna

Planta Primera: VIVIENDA 2C

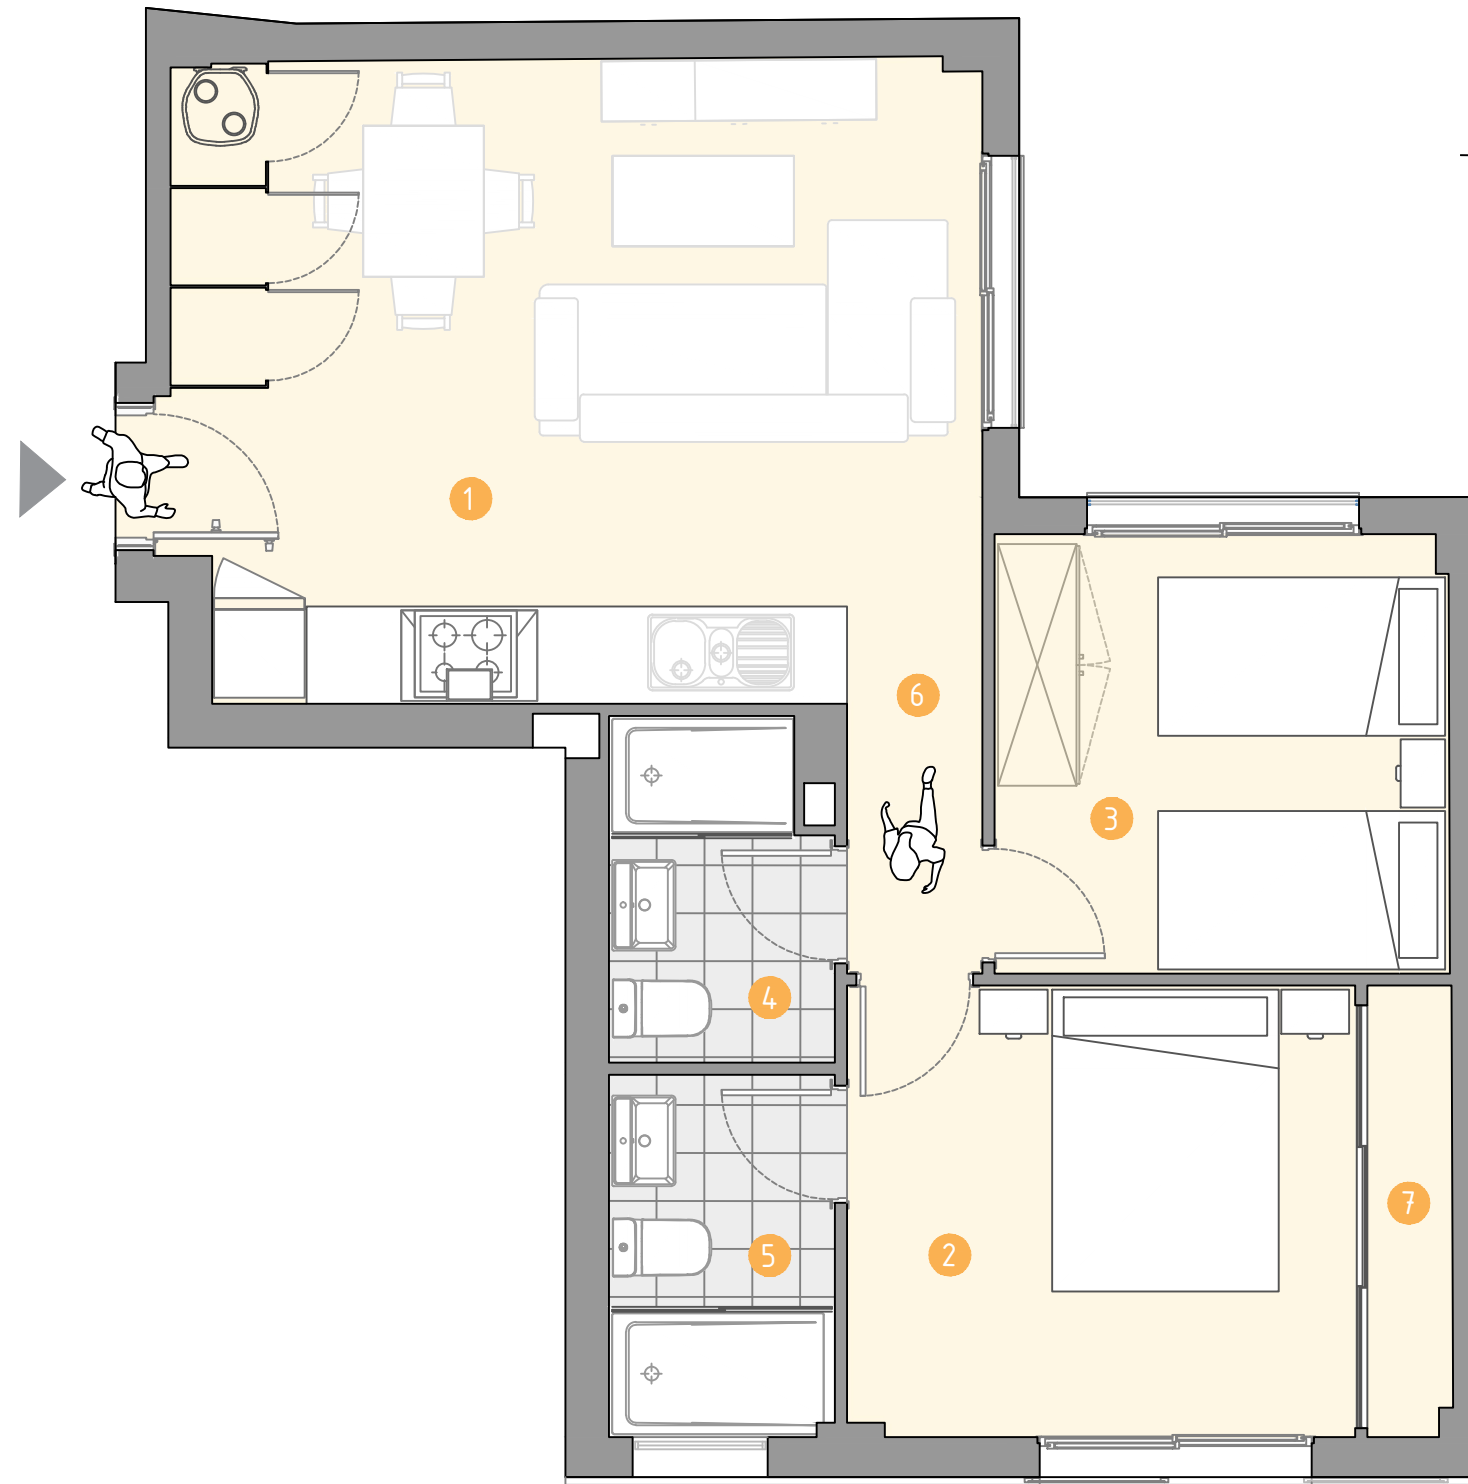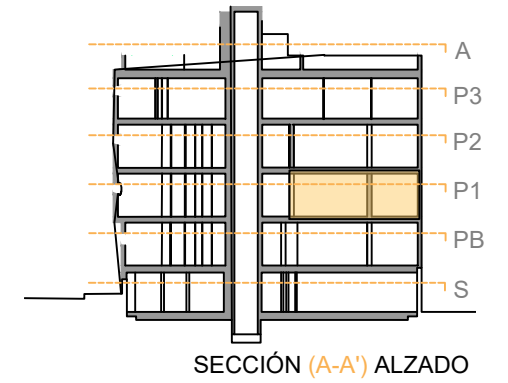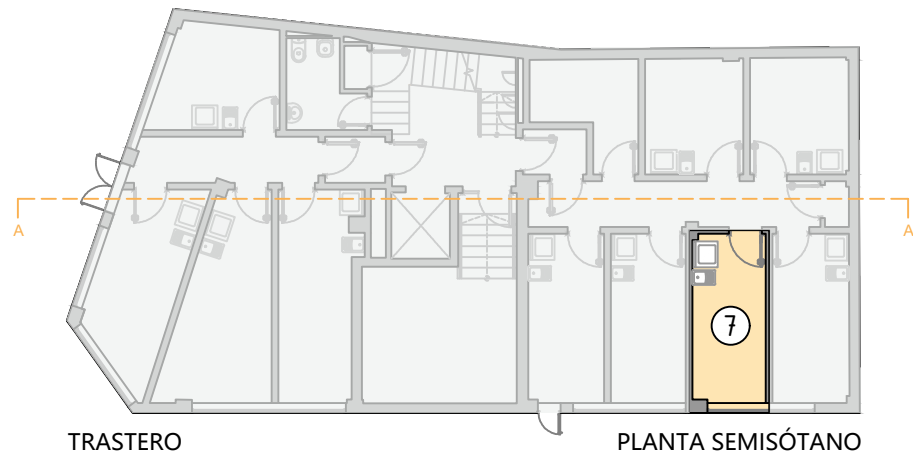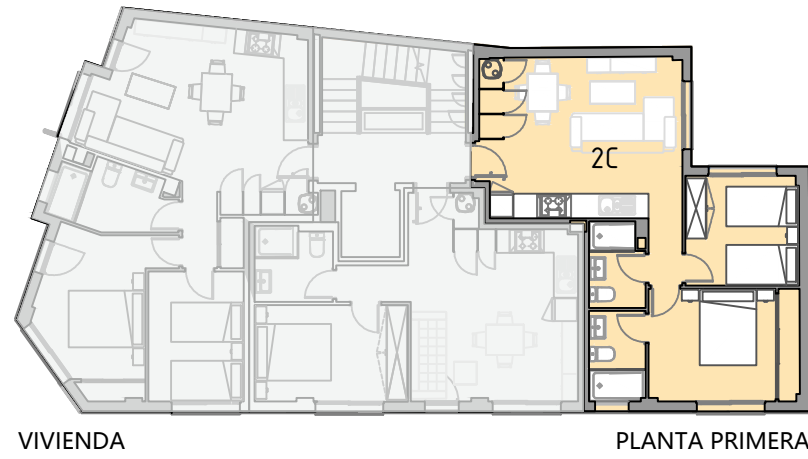

VIVIENDA:

SUPERFICIE ÚTIL:	51,59 m ²
① Cocina, estar-comedor:	22,76 m ²
② Dormitorio 1:	10,03 m ²
③ Dormitorio 2:	8,73 m ²
④ Baño 1:	3,58 m ²
⑤ Baño 2:	3,22 m ²
⑥ Pasillo:	1,60 m ²
⑦ Armario:	1,67 m ²
SUPERFICIE CONSTRUIDA:	61,23 m ²

TRASTERO:





SUPERFICIE ÚTIL:	9,11 m ²
SUPERFICIE CONSTRUIDA:	10,47 m ²



Escala 1/25

INITIUM La Laguna

Planta Segunda: VIVIENDA 3A

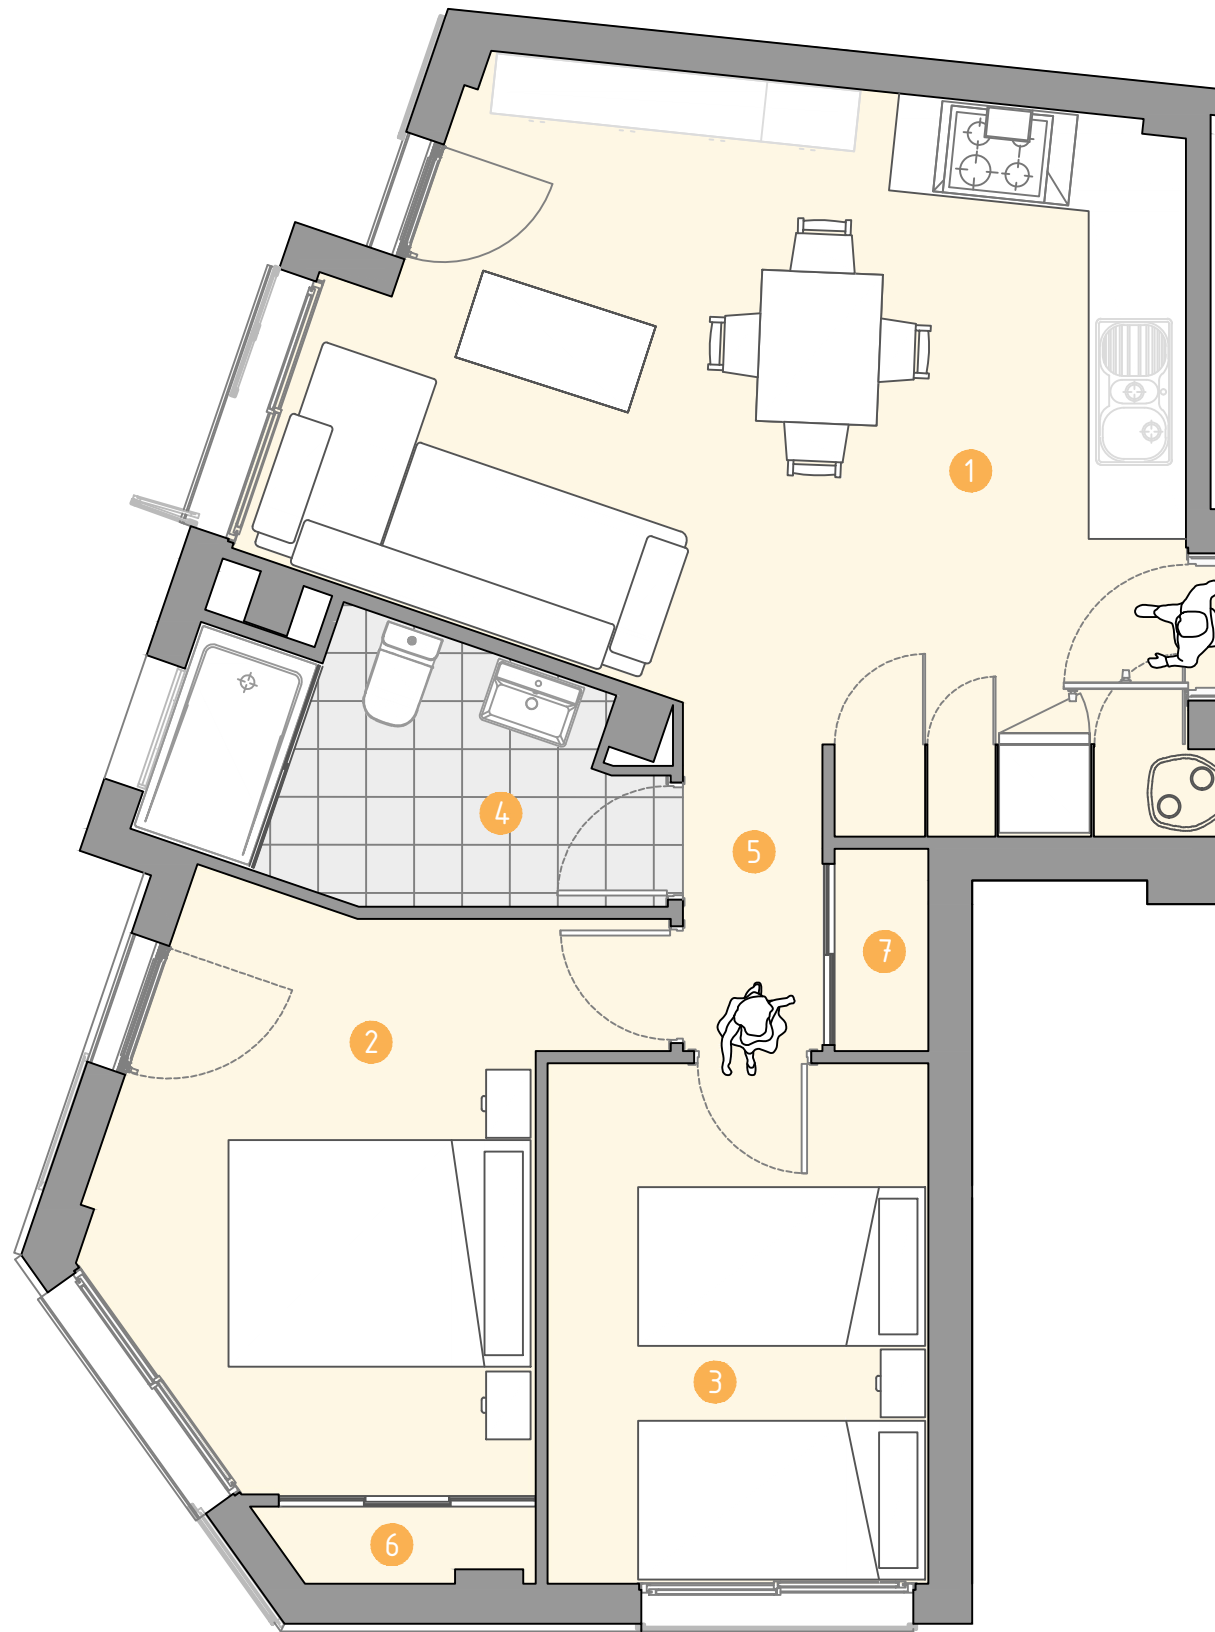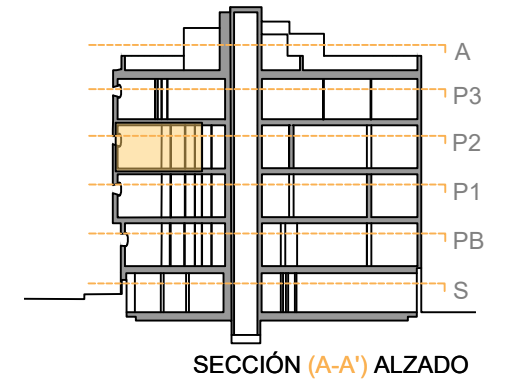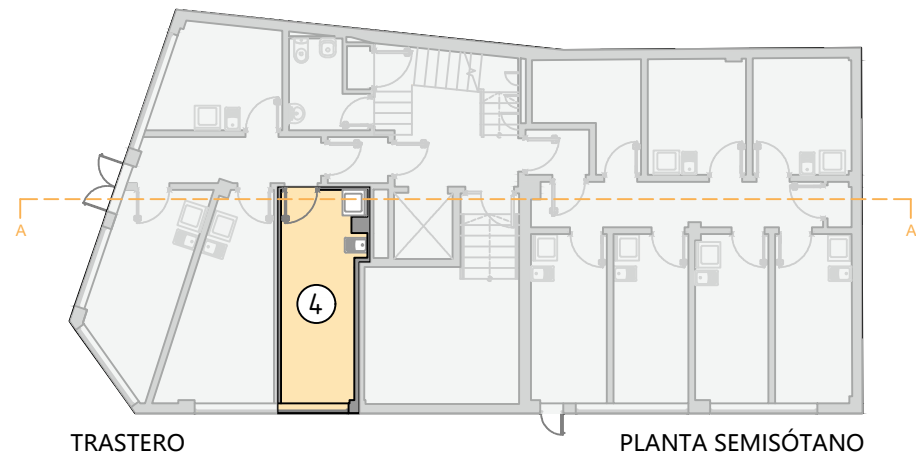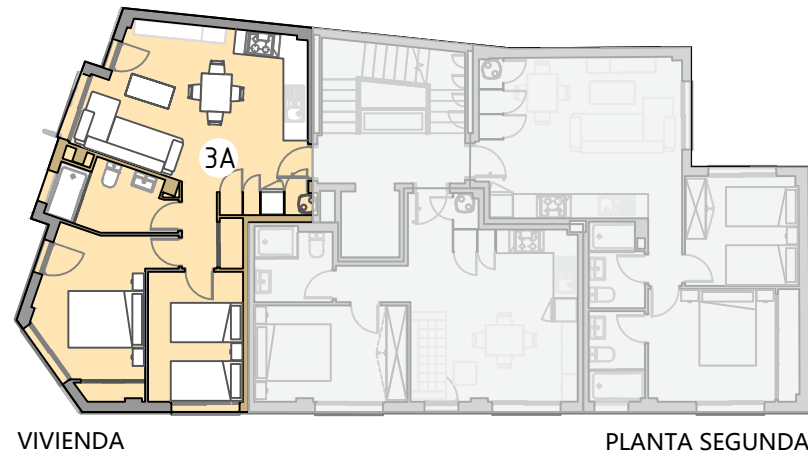


VIVIENDA:

SUPERFICIE ÚTIL:	53,03 m ²
1 Cocina, estar-comedor:	24,44 m ²
2 Dormitorio 1:	11,07 m ²
3 Dormitorio 2:	8,68 m ²
4 Baño:	5,17 m ²
5 Pasillo:	2,01 m ²
6 Armario dormitorio:	0,83 m ²
7 Armario pasillo:	0,83 m ²
SUPERFICIE CONSTRUIDA:	62,67 m ²

TRASTERO:


SUPERFICIE ÚTIL:	11,90 m ²
SUPERFICIE CONSTRUIDA:	13,47 m ²

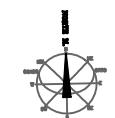

Escala 1/25


INITIUM La Laguna

Planta Segunda: VIVIENDA 3B

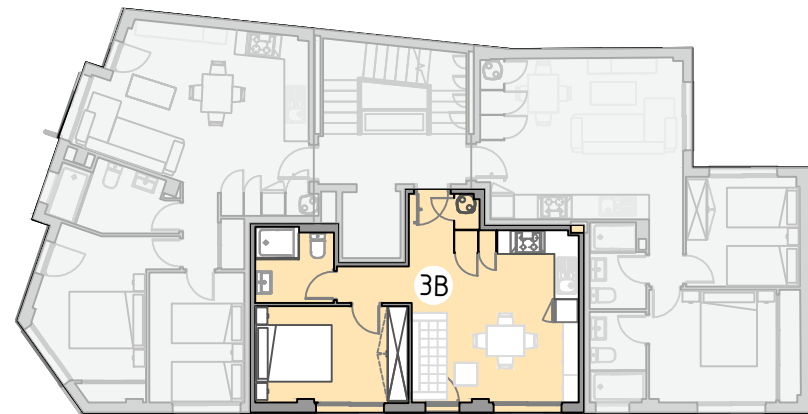

VIVIENDA

PLANTA SEGUNDA

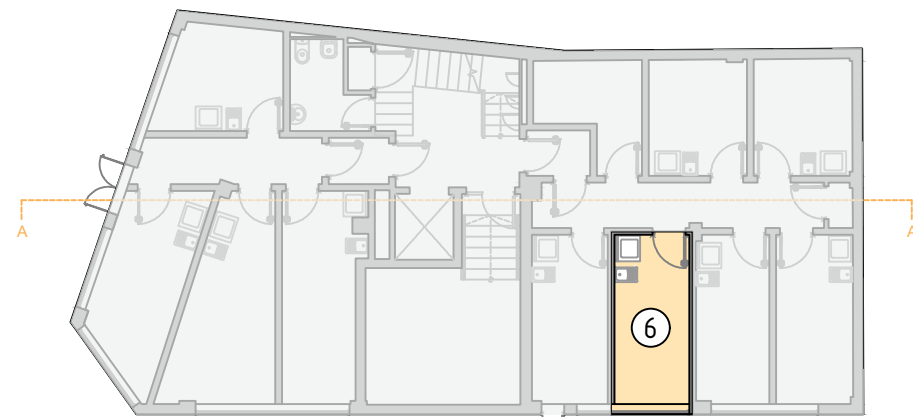

TRASTERO


PLANTA SEMISÓTANO

VIVIENDA:



SUPERFICIE ÚTIL:	38,30 m ²
① Cocina, estar-comedor:	22,05 m ²
② Dormitorio:	10,34 m ²
③ Baño:	4,06 m ²
④ Pasillo:	1,85 m ²
SUPERFICIE CONSTRUIDA:	44,43 m ²

TRASTERO:

SUPERFICIE ÚTIL:	9,19 m ²
SUPERFICIE CONSTRUIDA:	10,41 m ²

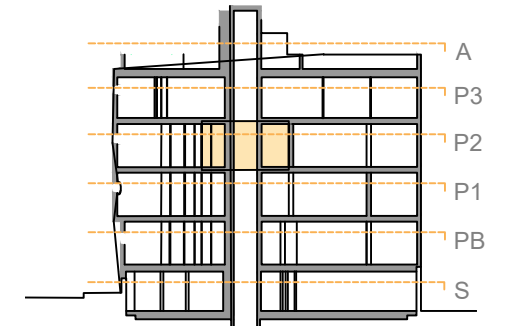



SECCIÓN (A-A') ALZADO

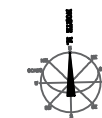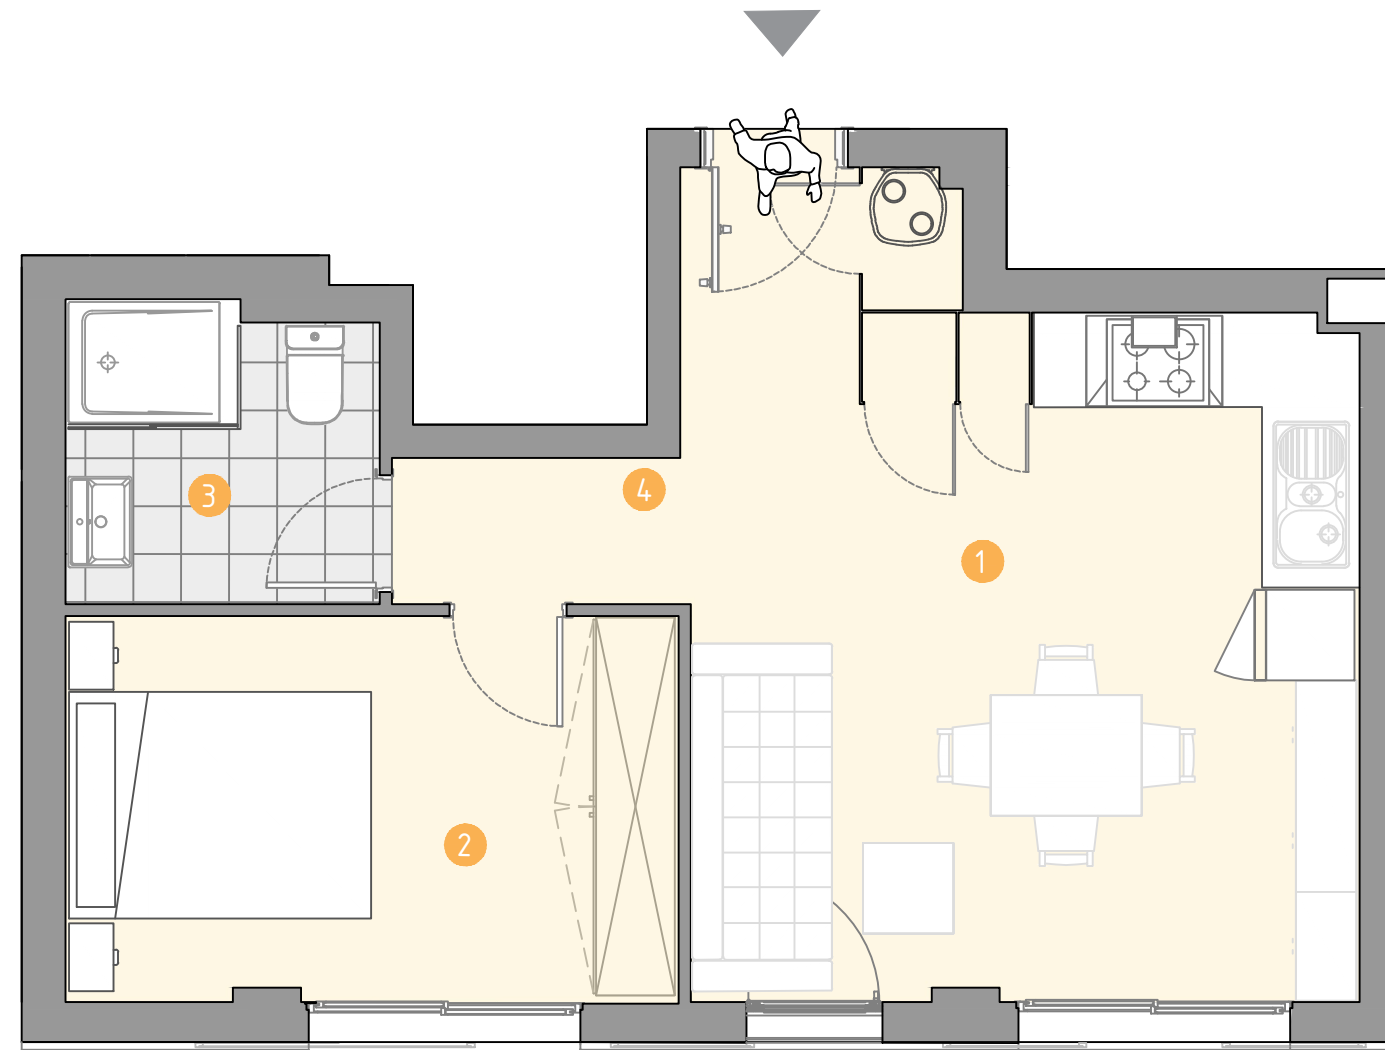

Escala 1/25

INITIUM La Laguna

Planta Segunda: VIVIENDA 3C

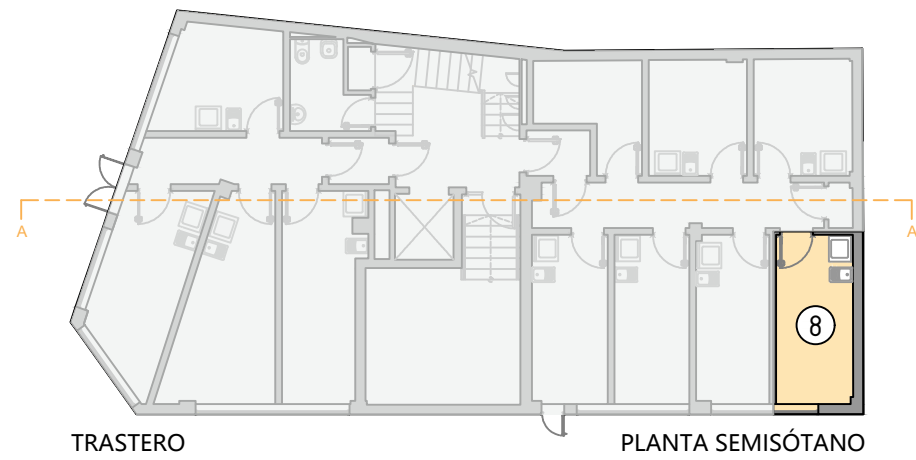
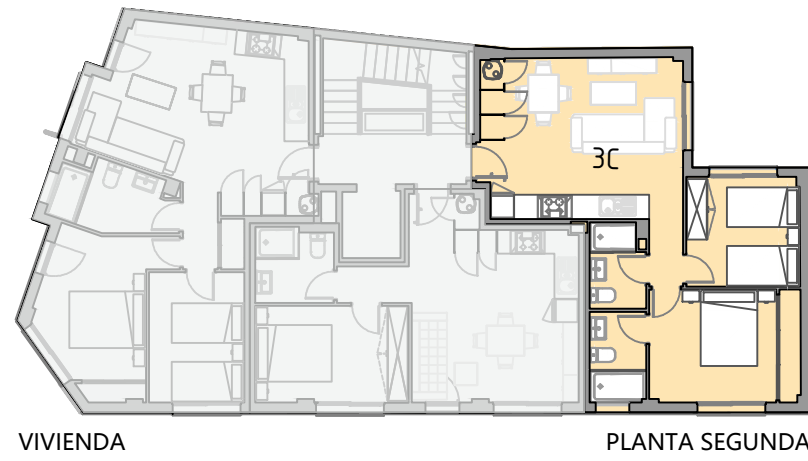


VIVIENDA:

SUPERFICIE ÚTIL:	51,59 m ²
1 Cocina, estar-comedor:	22,76 m ²
2 Dormitorio 1:	10,03 m ²
3 Dormitorio 2:	8,73 m ²
4 Baño 1:	3,58 m ²
5 Baño 2:	3,22 m ²
6 Pasillo:	1,60 m ²
7 Armario:	1,67 m ²
SUPERFICIE CONSTRUIDA:	61,35 m ²

TRASTERO:


SUPERFICIE ÚTIL:	9,19 m ²
SUPERFICIE CONSTRUIDA:	11,72 m ²

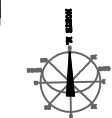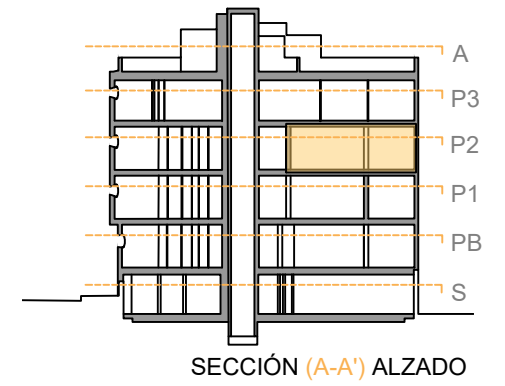

Escala 1/25


INITIUM La Laguna

Planta Tercera: VIVIENDA 4A

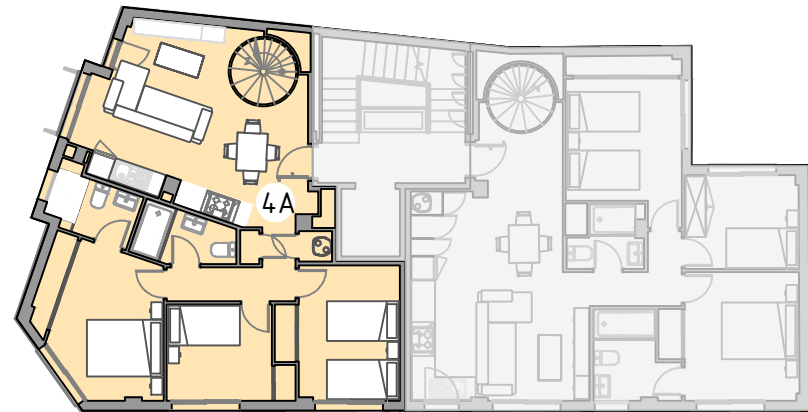

VIVIENDA

PLANTA TERCERA

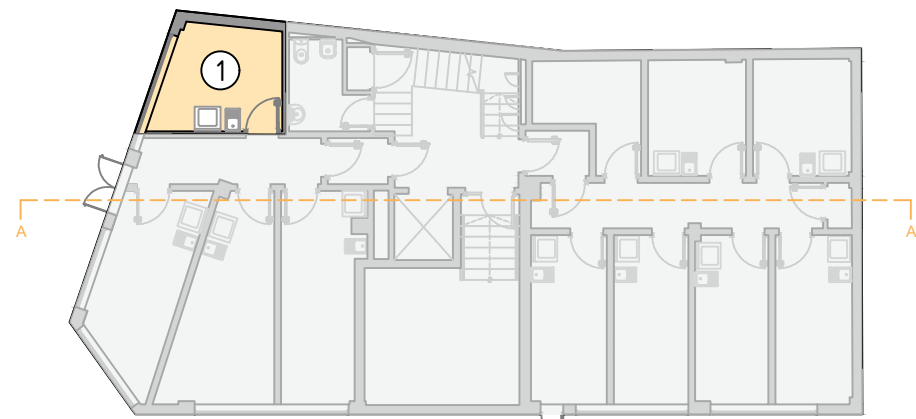

TRASTERO

PLANTA SEMISÓTANO

VIVIENDA:



SUPERFICIE ÚTIL:	69,35 m ²
1 Cocina, estar-comedor:	27,24 m ²
2 Dormitorio 1:	10,44 m ²
3 Dormitorio 2:	7,13 m ²
4 Dormitorio 3:	9,56 m ²
5 Baño 1:	3,40 m ²
6 Baño 2:	3,50 m ²
7 Pasillo:	4,01 m ²
8 Armario dormitorio 1:	1,54 m ²
9 Armario dormitorio 2:	0,52 m ²
10 Armario dormitorio 3:	0,84 m ²
11 Almacenaje:	1,18 m ²
SUPERFICIE CONSTRUIDA:	81,48 m ²

TRASTERO:

SUPERFICIE ÚTIL:	8,76 m ²
SUPERFICIE CONSTRUIDA:	10,95 m ²

AZOTEA:

SUPERFICIE ÚTIL:	52,61 m ²
SUPERFICIE CONSTRUIDA:	6,01 m ²

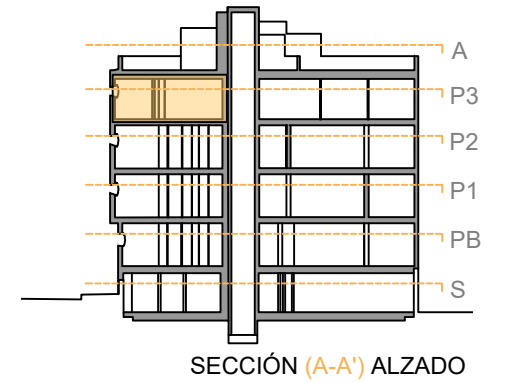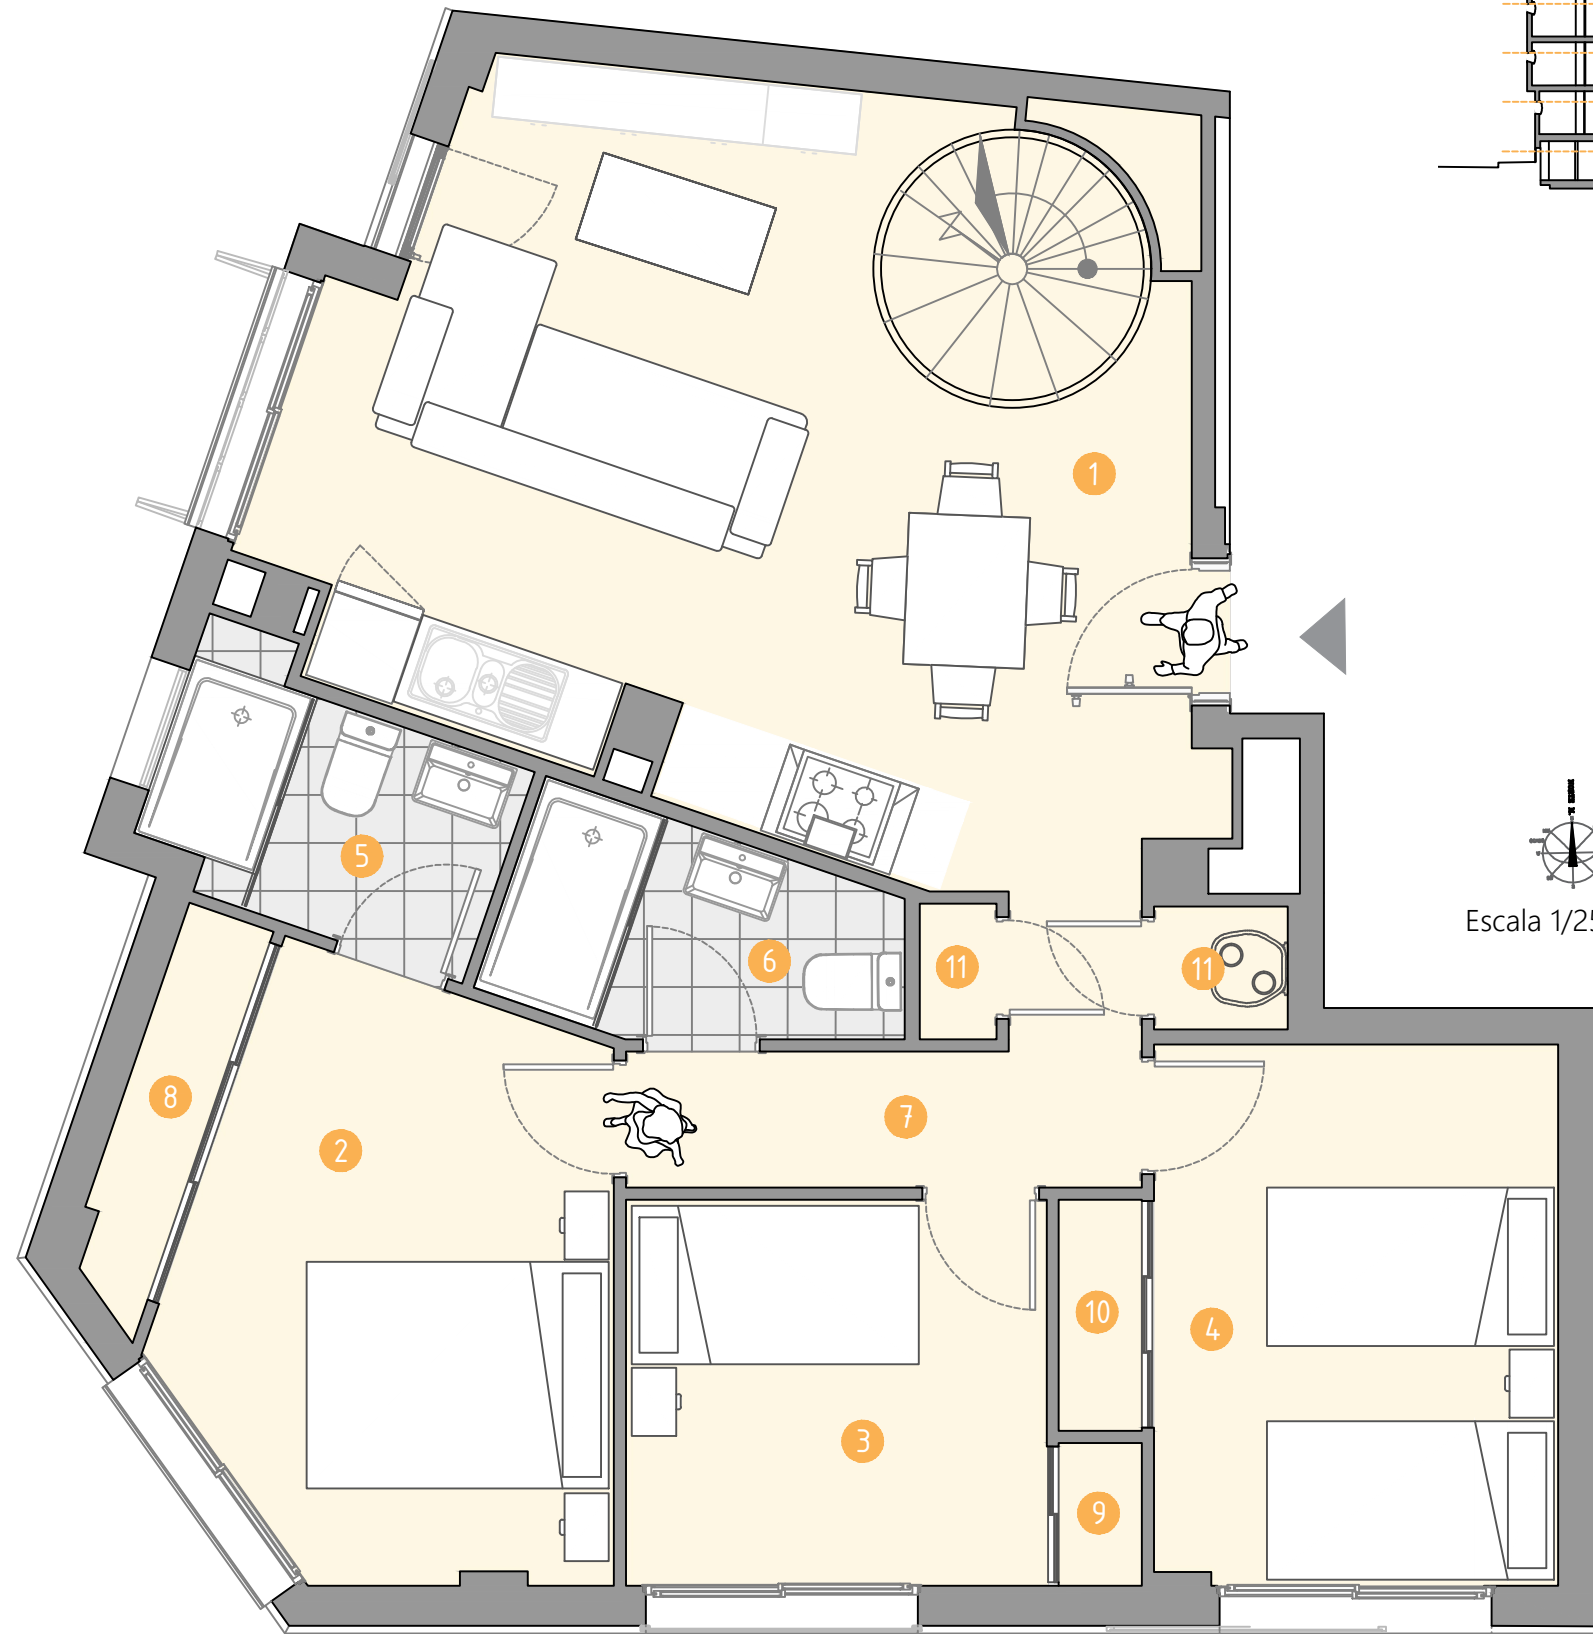




SECCIÓN (A-A') ALZADO



Escala 1/25

INITIUM La Laguna

Planta Azotea: VIVIENDA 4A

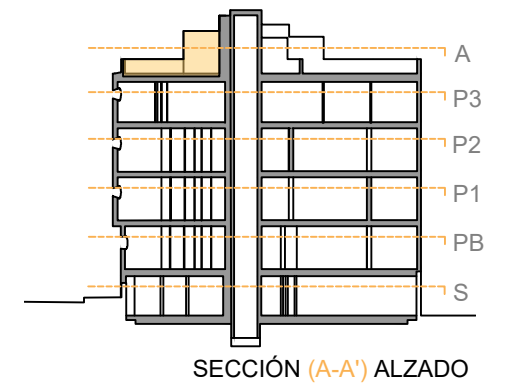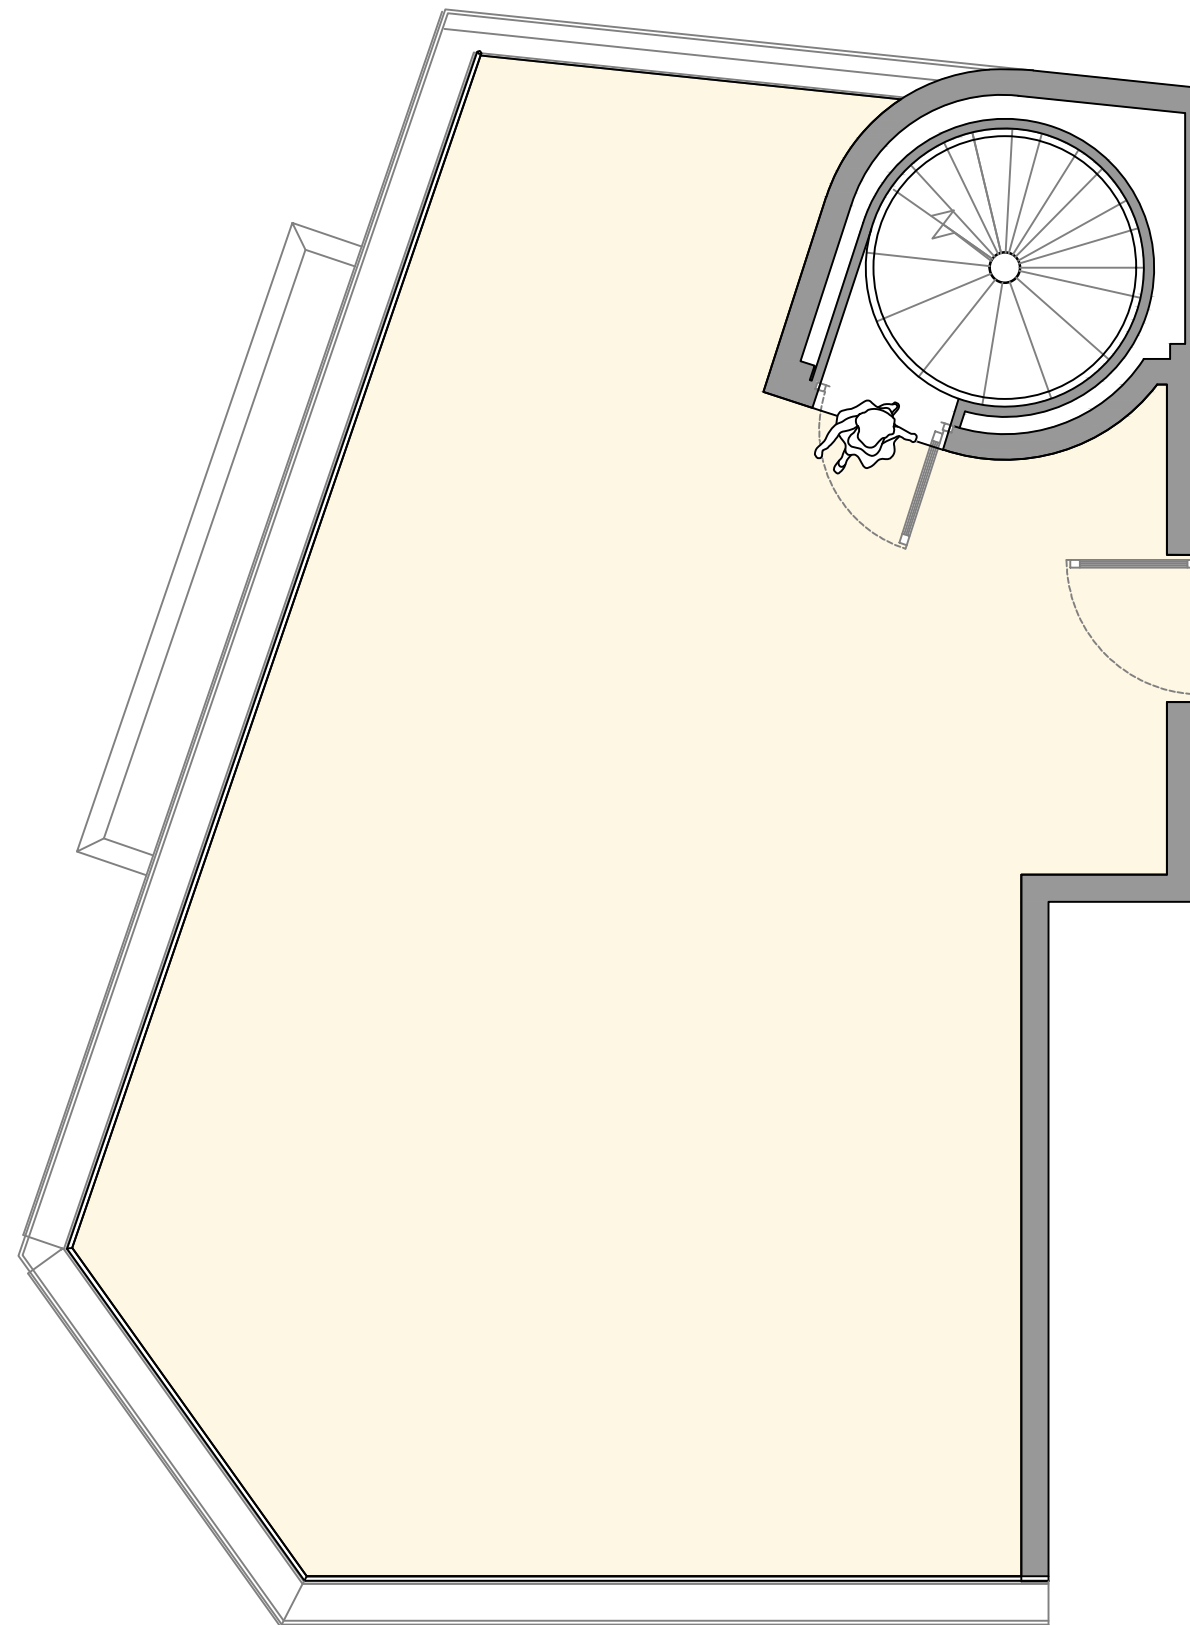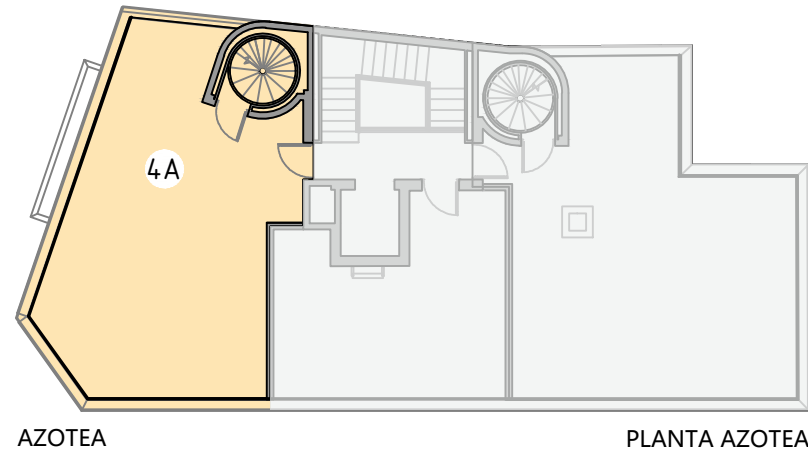

VIVIENDA:

SUPERFICIE ÚTIL:	69,35 m ²
1 Cocina, estar-comedor:	27,24 m ²
2 Dormitorio 1:	10,44 m ²
3 Dormitorio 2:	7,13 m ²
4 Dormitorio 3:	9,56 m ²
5 Baño 1:	3,40 m ²
6 Baño 2:	3,50 m ²
7 Pasillo:	4,01 m ²
8 Armario dormitorio 1:	1,54 m ²
9 Armario dormitorio 2:	0,52 m ²
10 Armario dormitorio 3:	0,84 m ²
11 Almacenaje:	1,18 m ²
SUPERFICIE CONSTRUIDA:	81,48 m ²

TRASTERO:

SUPERFICIE ÚTIL:	8,76 m ²
SUPERFICIE CONSTRUIDA:	10,95 m ²

AZOTEA:


SUPERFICIE ÚTIL:	52,61 m ²
SUPERFICIE CONSTRUIDA:	6,01 m ²



Escala 1/25


INITIUM La Laguna

Planta Tercera: VIVIENDA 4B

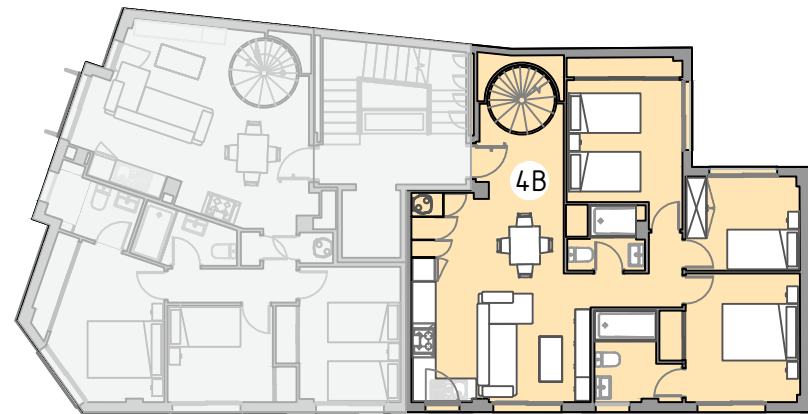

VIVIENDA

PLANTA TERCERA

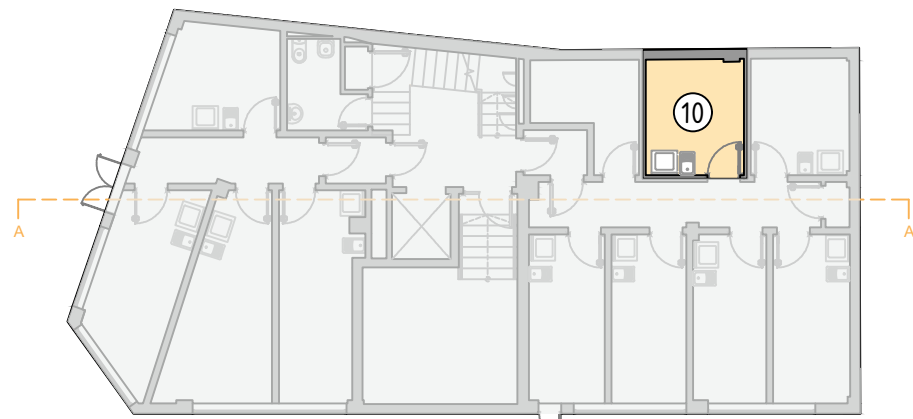

TRASTERO

PLANTA SEMISÓTANO

VIVIENDA:



SUPERFICIE ÚTIL:	74,30
1 Cocina, estar-comedor:	24,65 m ²
2 Dormitorio 1:	10,32 m ²
3 Dormitorio 2:	7,49 m ²
4 Dormitorio 3:	10,57 m ²
5 Baño 1:	2,90 m ²
6 Baño 2:	4,65 m ²
7 Pasillo:	3,16 m ²
8 Hall de entrada:	8,16 m ²
9 Armario dormitorio 1:	0,82 m ²
10 Armario dormitorio 3:	1,58 m ²
SUPERFICIE CONSTRUIDA:	87,01 m ²

TRASTERO:

SUPERFICIE ÚTIL:	7,99 m ²
SUPERFICIE CONSTRUIDA:	9,57 m ²

AZOTEA:

SUPERFICIE ÚTIL:	58,98 m ²
SUPERFICIE CONSTRUIDA:	6,14 m ²

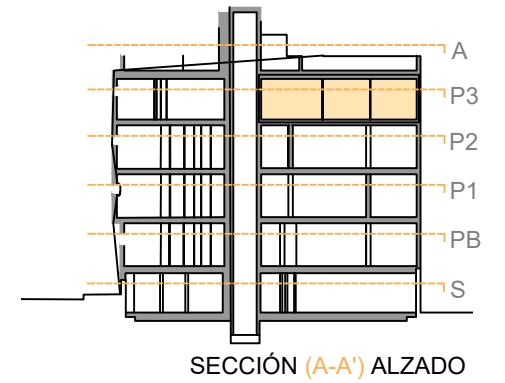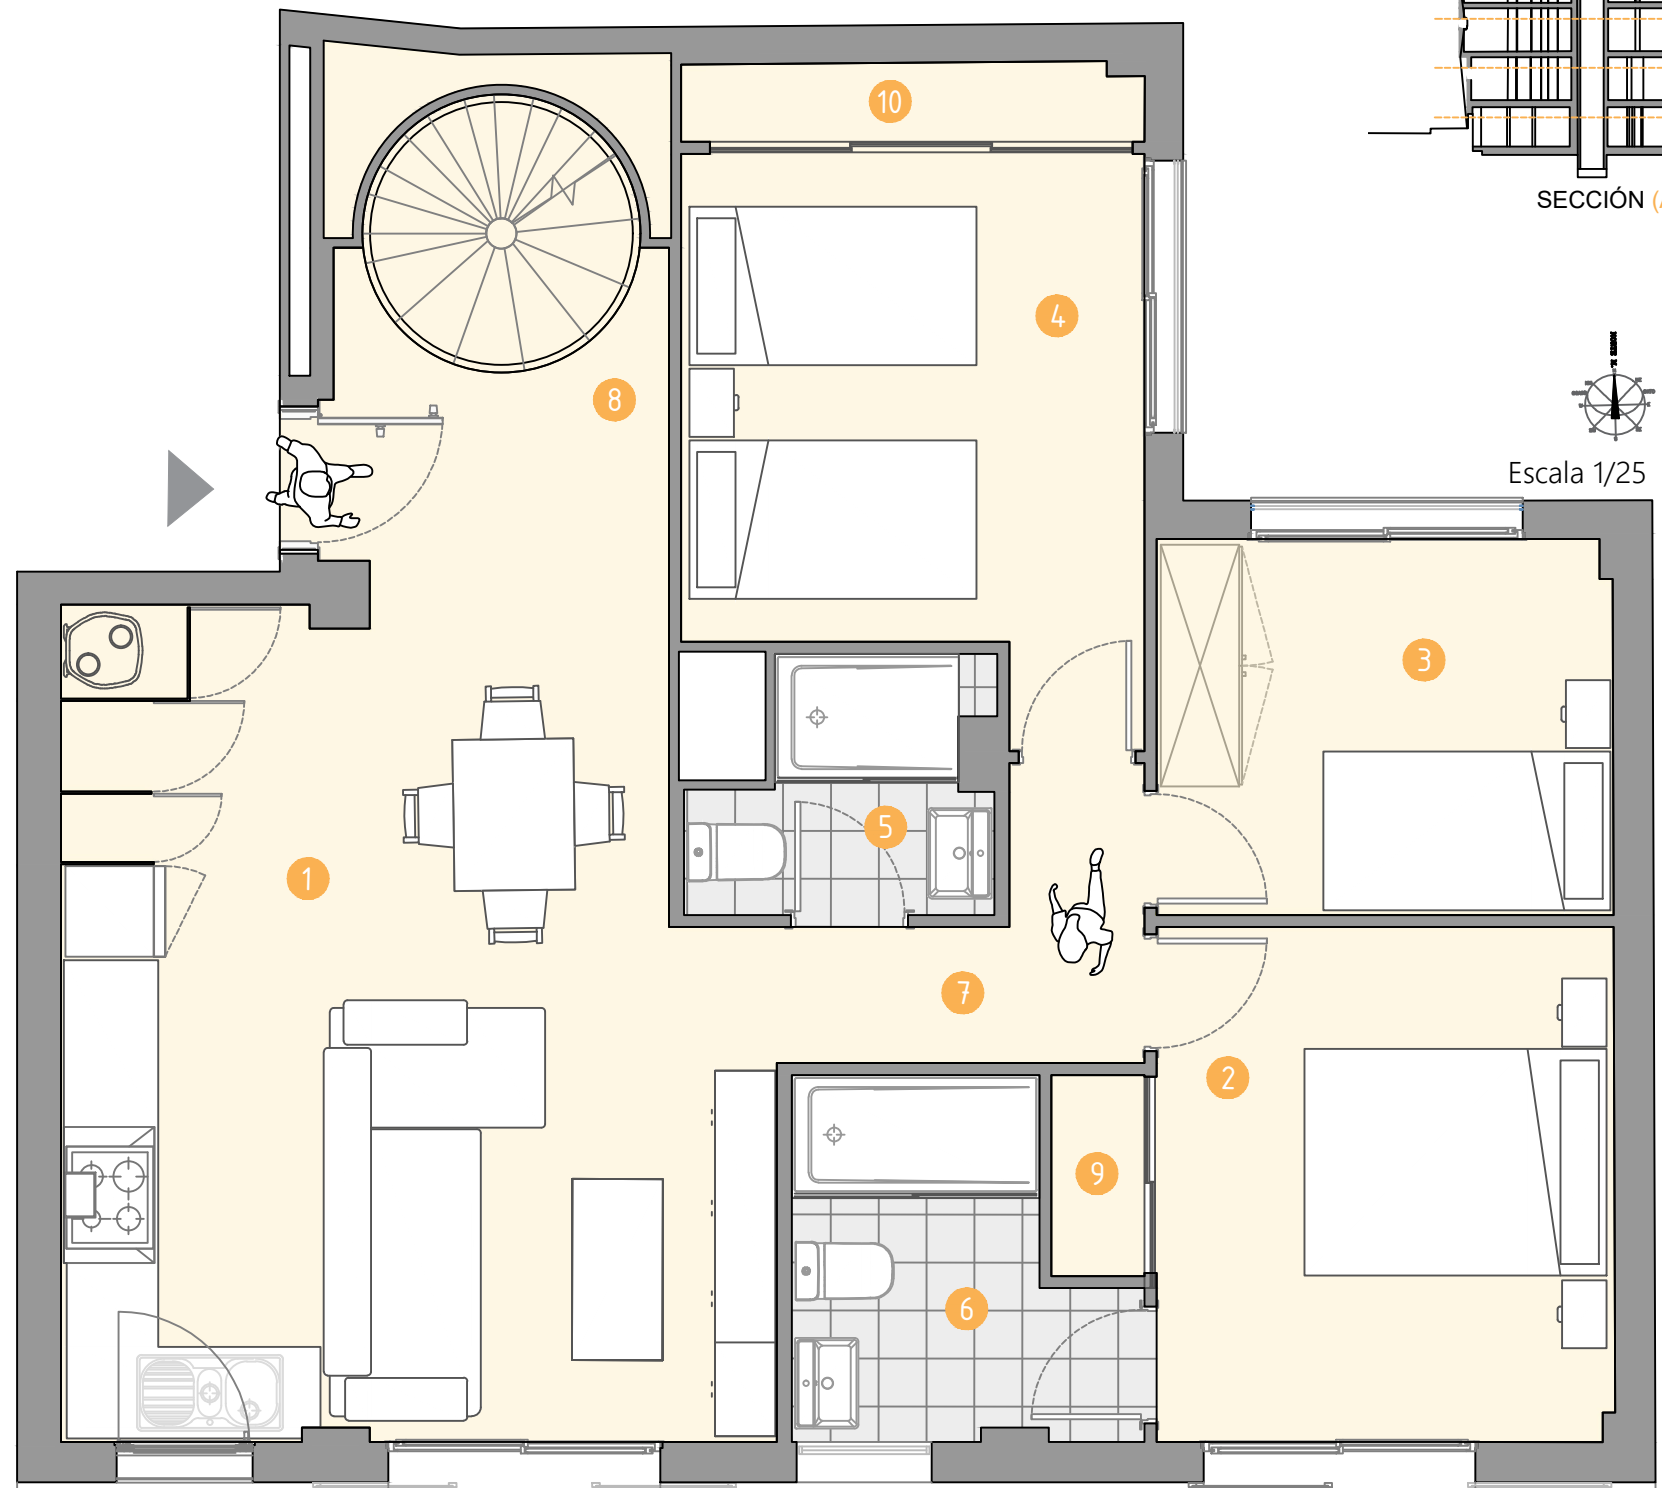




SECCIÓN (A-A') ALZADO



Escala 1/25

INITIUM La Laguna

Planta Azotea: VIVIENDA 4B

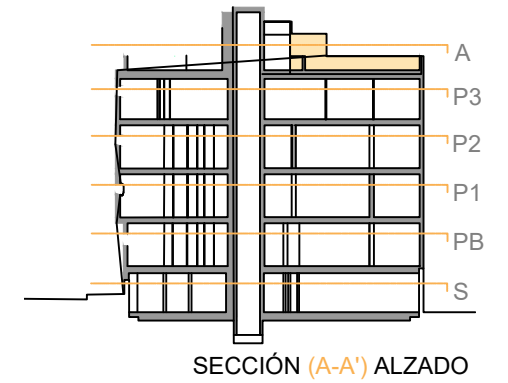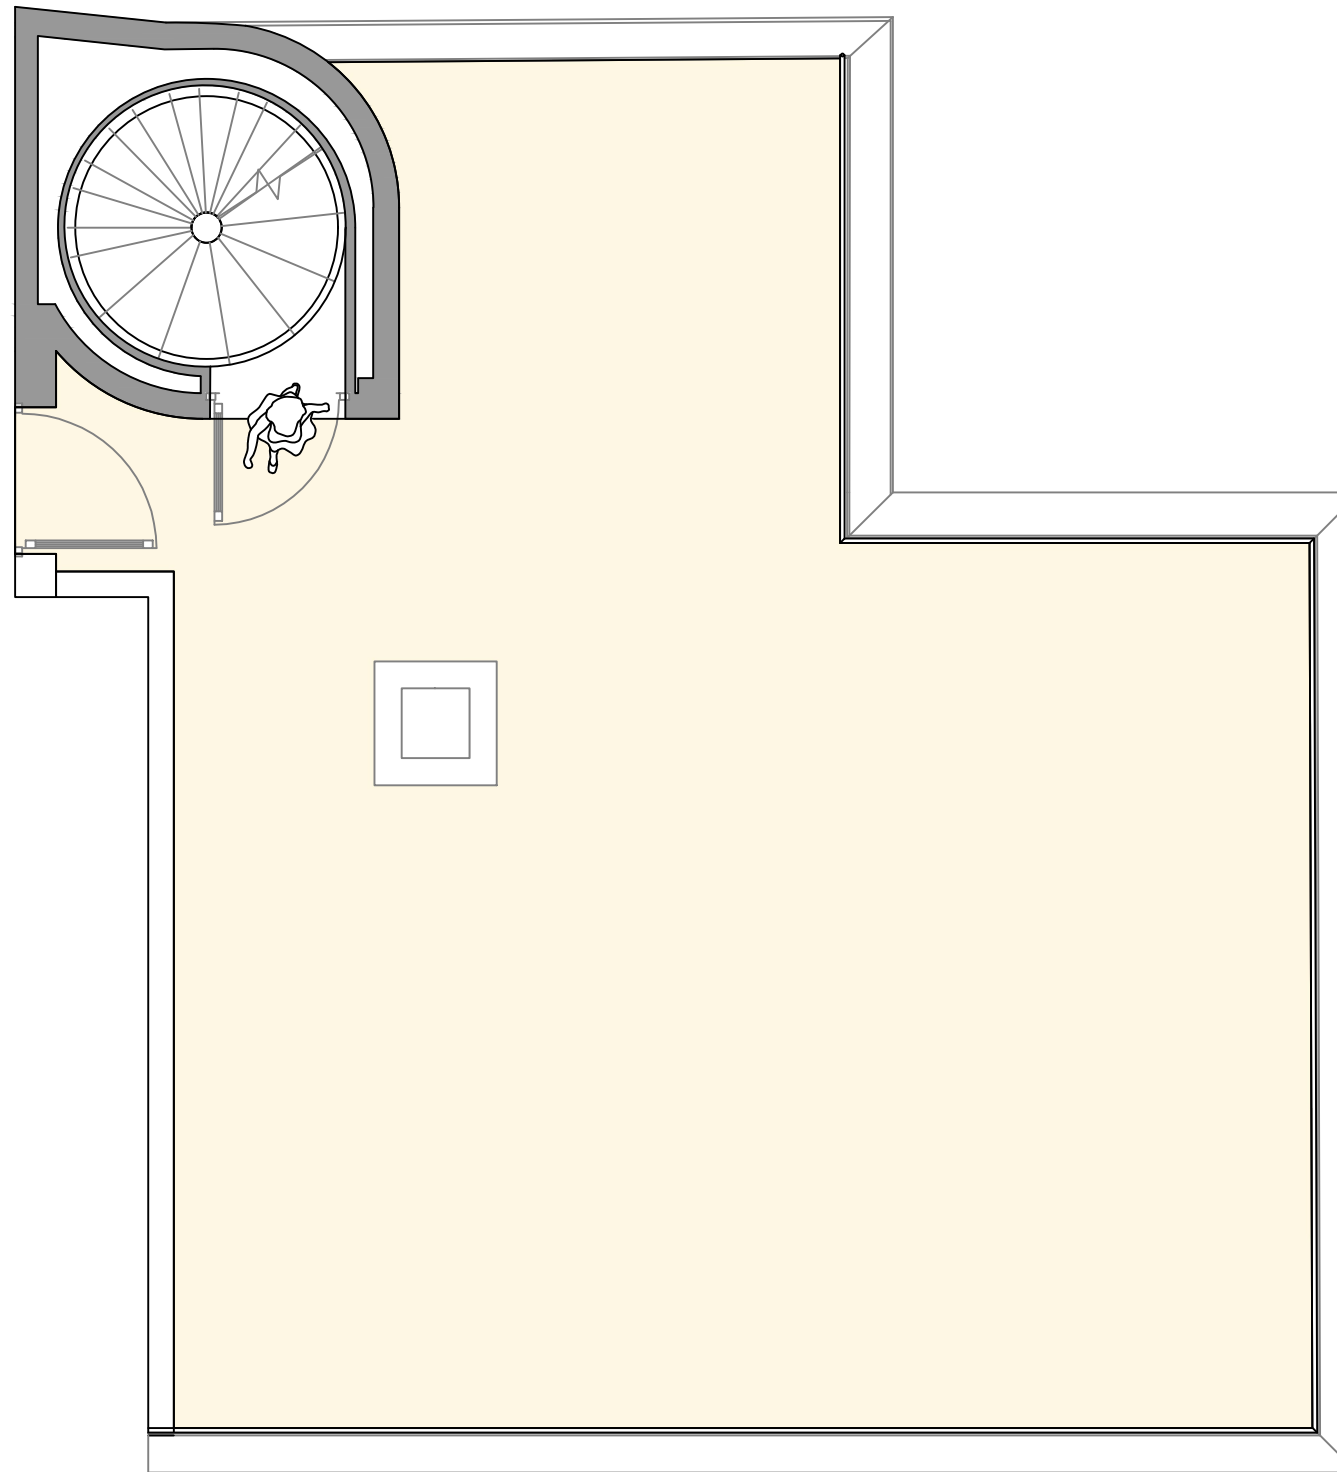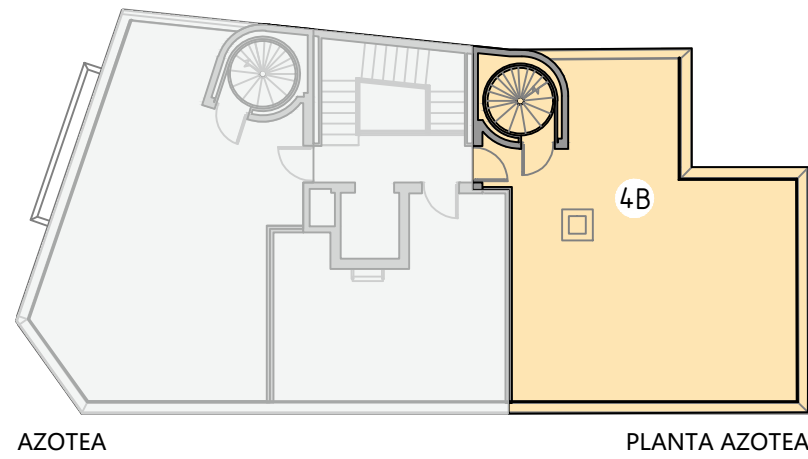

VIVIENDA:

SUPERFICIE ÚTIL:	74,30
1 Cocina, estar-comedor:	24,65 m ²
2 Dormitorio 1:	10,32 m ²
3 Dormitorio 2:	7,49 m ²
4 Dormitorio 3:	10,57 m ²
5 Baño 1:	2,90 m ²
6 Baño 2:	4,65 m ²
7 Pasillo:	3,16 m ²
8 Hall de entrada:	8,16 m ²
9 Armario dormitorio 1:	0,82 m ²
10 Armario dormitorio 3:	1,58 m ²
SUPERFICIE CONSTRUIDA:	87,01 m ²

TRASTERO:

SUPERFICIE ÚTIL:	7,99 m ²
SUPERFICIE CONSTRUIDA:	9,57 m ²

AZOTEA:

SUPERFICIE ÚTIL:	58,98 m ²
SUPERFICIE CONSTRUIDA:	6,14 m ²



Escala 1/25